



QUADRO DE JANELAS		QUADRO DE PORTAS	
JANELAS	DIMENSÕES	PORTAS	DIMENSÕES
J1	1,40x1,40x1,00	P1	0,80x2,10
J2	1,00x1,20x1,20	P2	0,70x2,10
J3	0,60x0,80x1,60	P3	0,60x2,10


PROJETO INTEGRADO	PLANTA BASE 01	
	Rafael do Nascimento	2401148
	Projeto Integrado	01
	Identificação exclusiva CIVIL	
		01

Projeto integrado


Engenharia

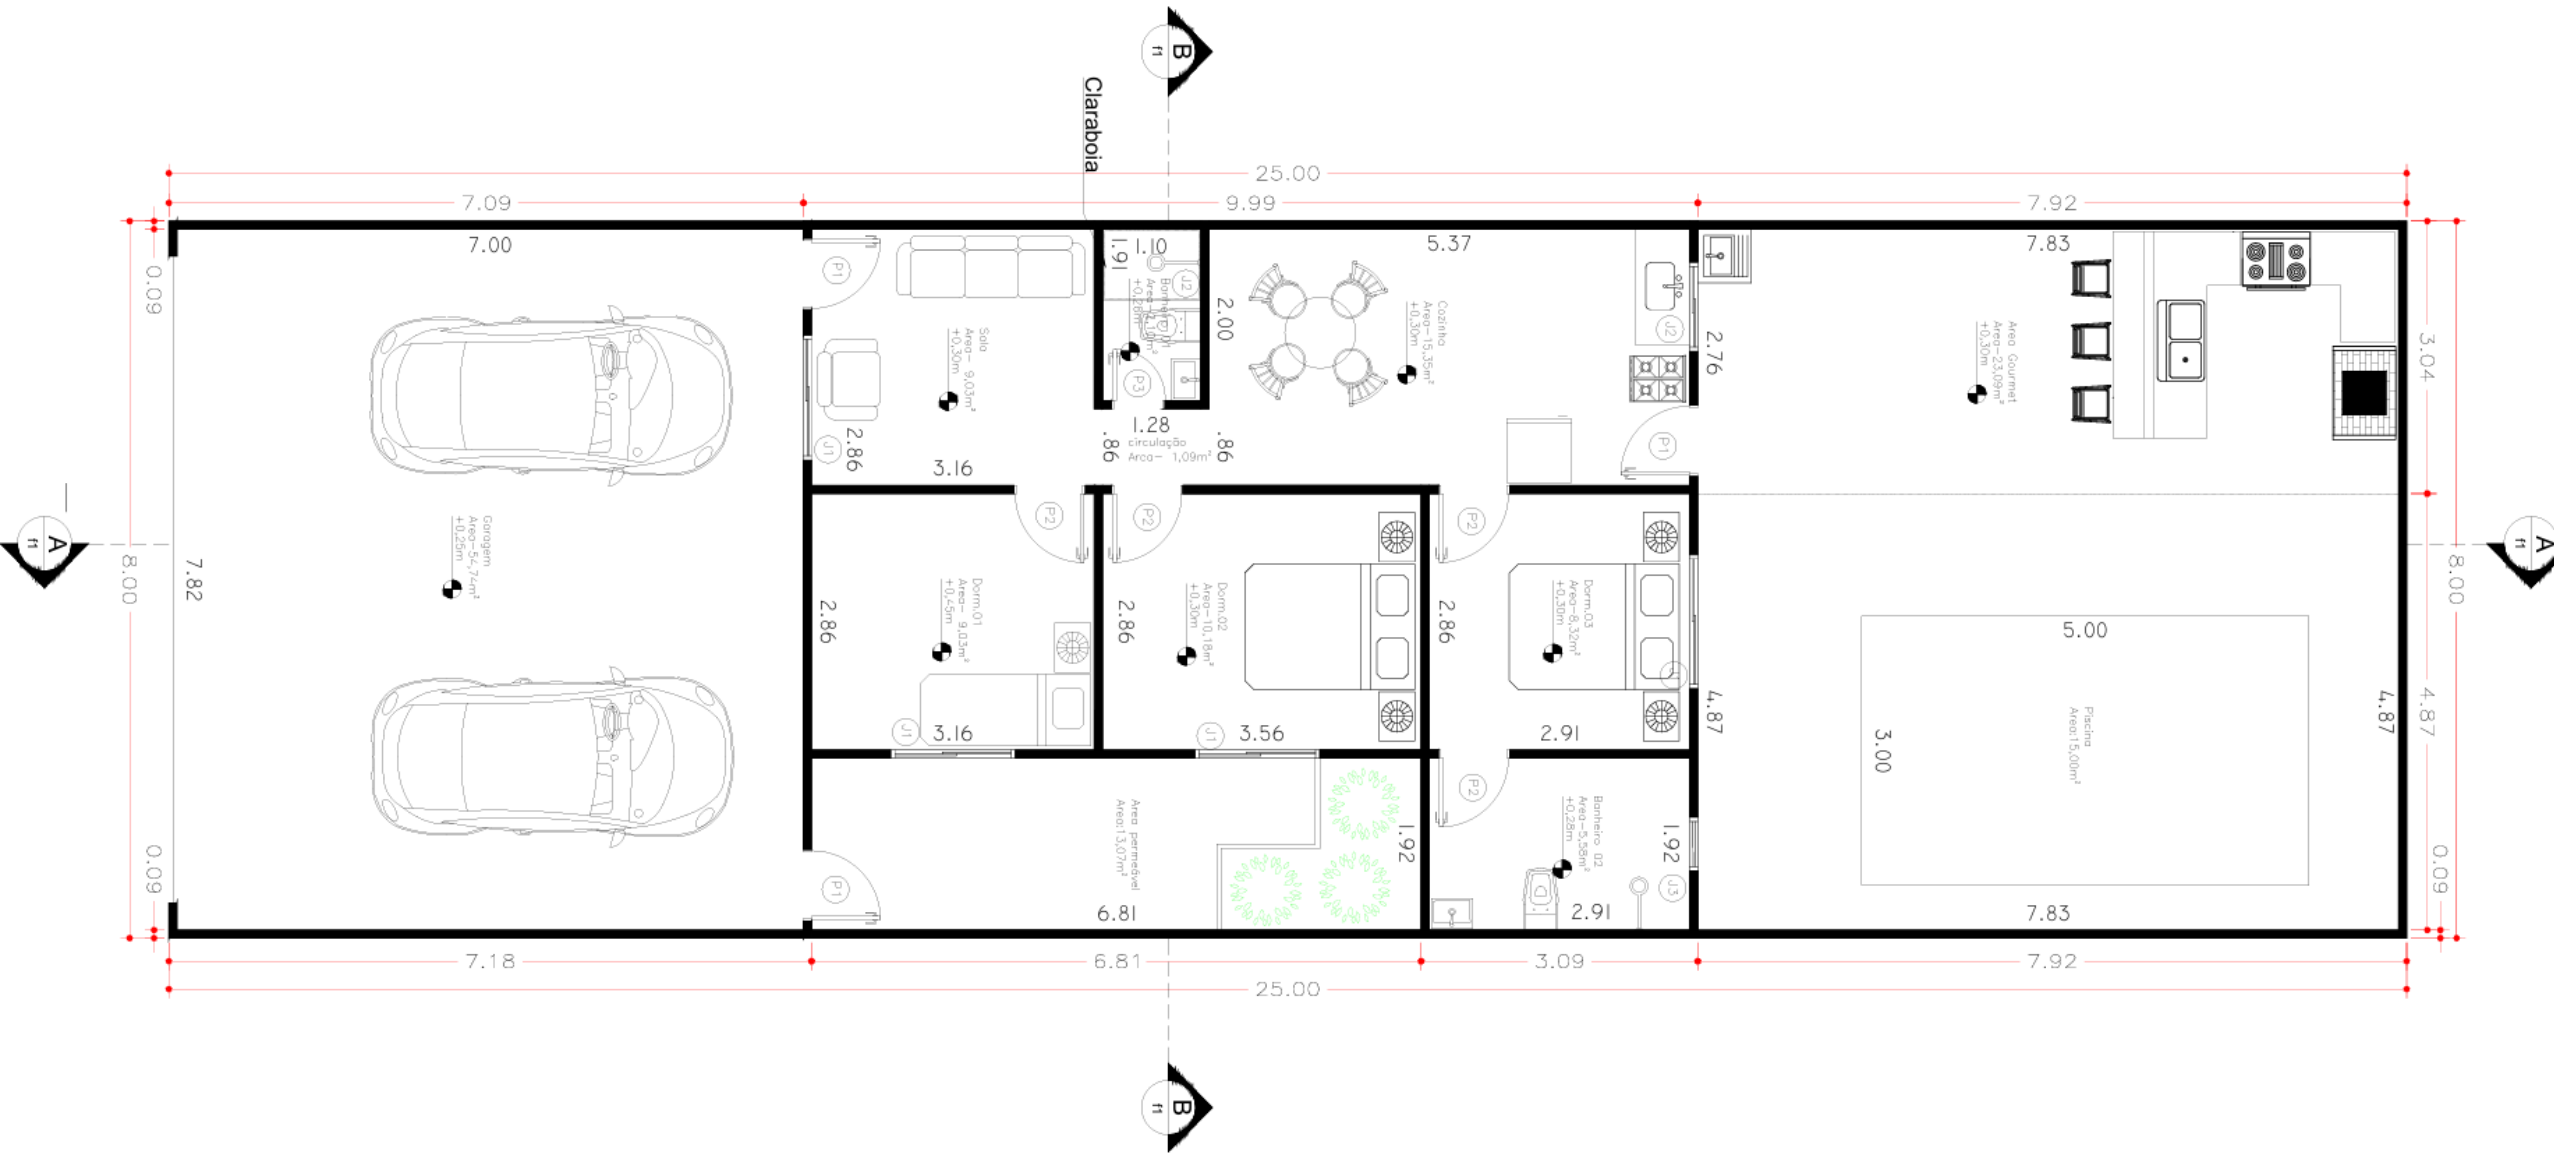

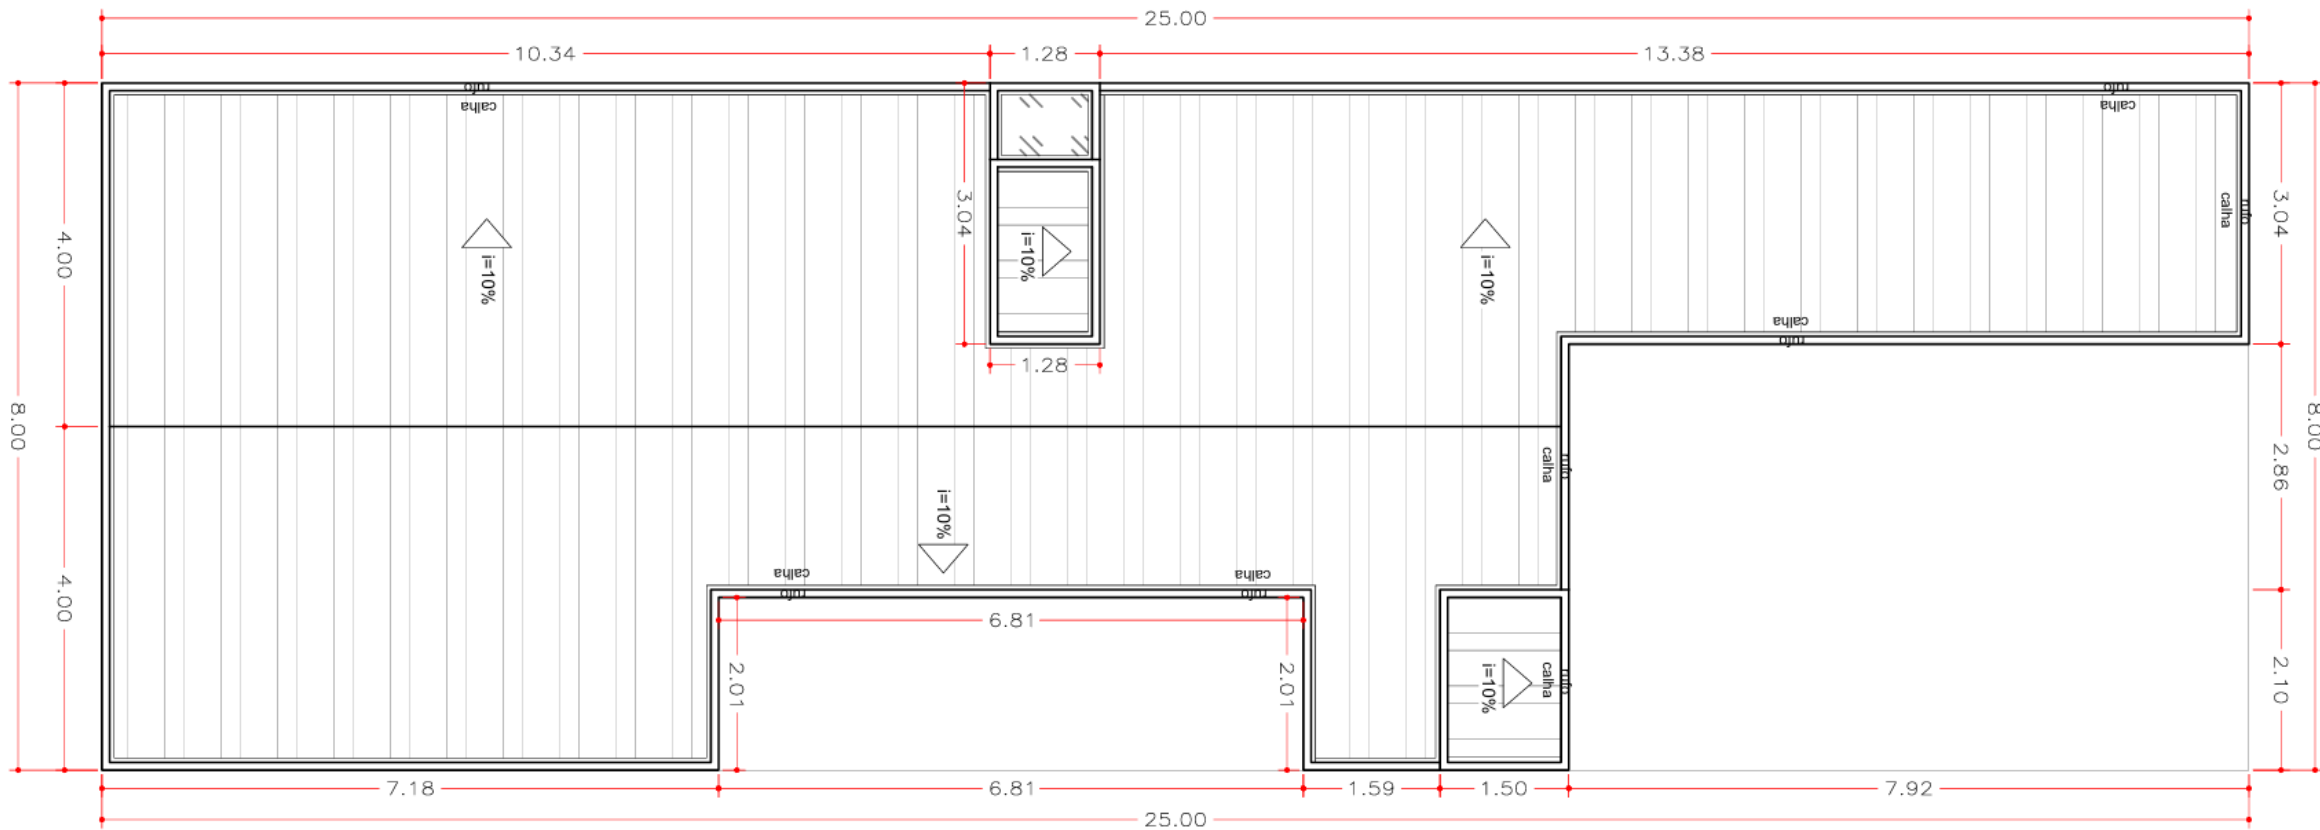


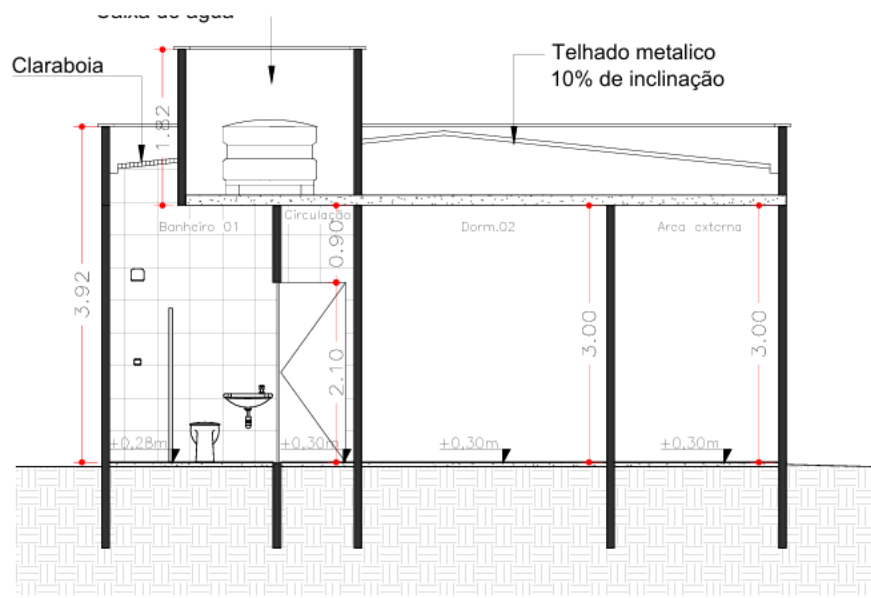

Corte B - B
Escala 1/100


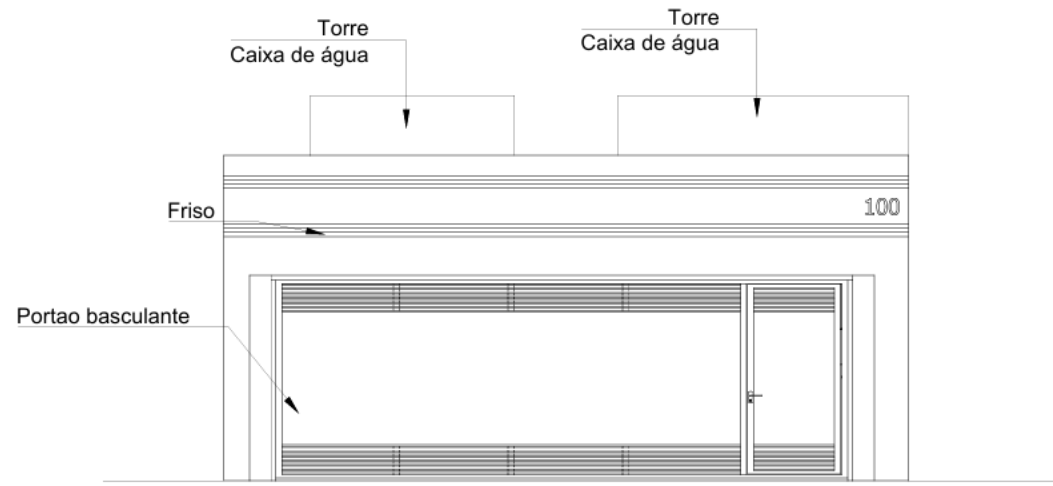



FACHADA 2D
Escala 1:50

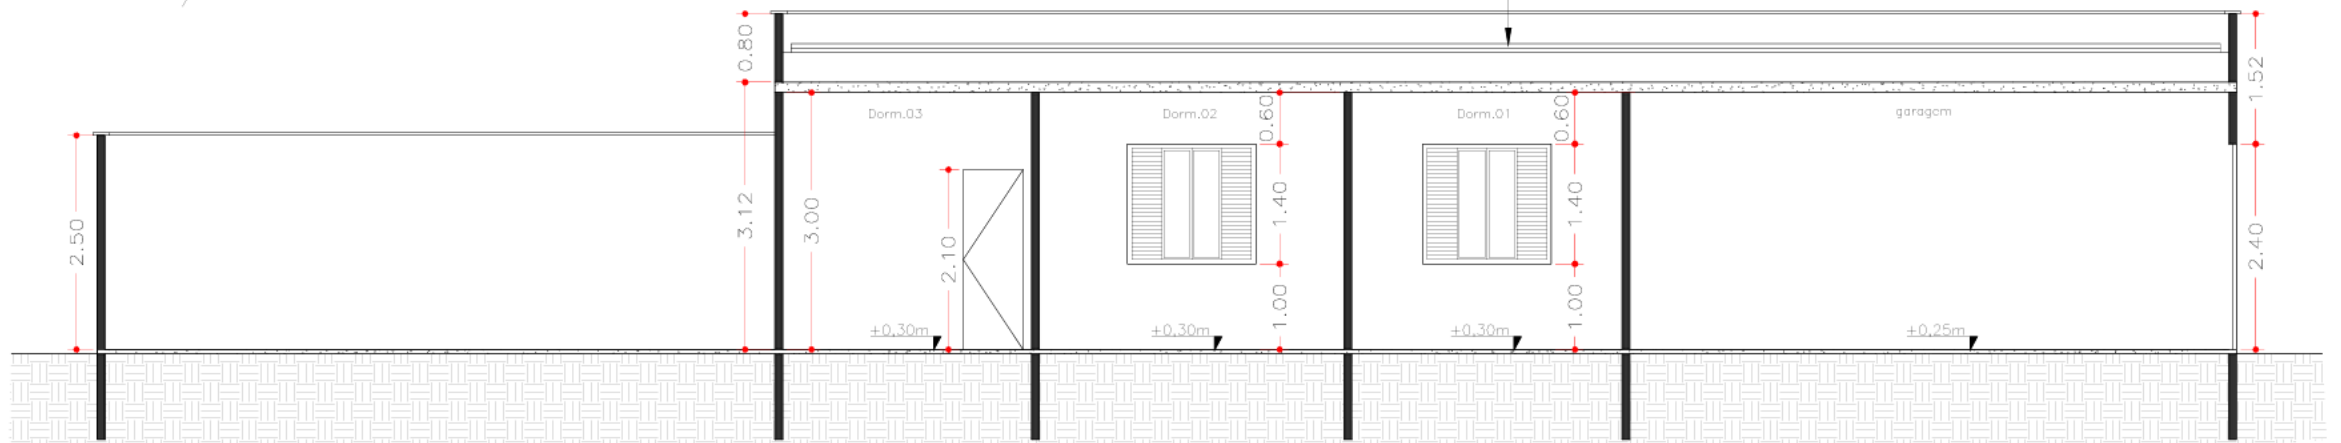

Corte A - A
Escala 1/100




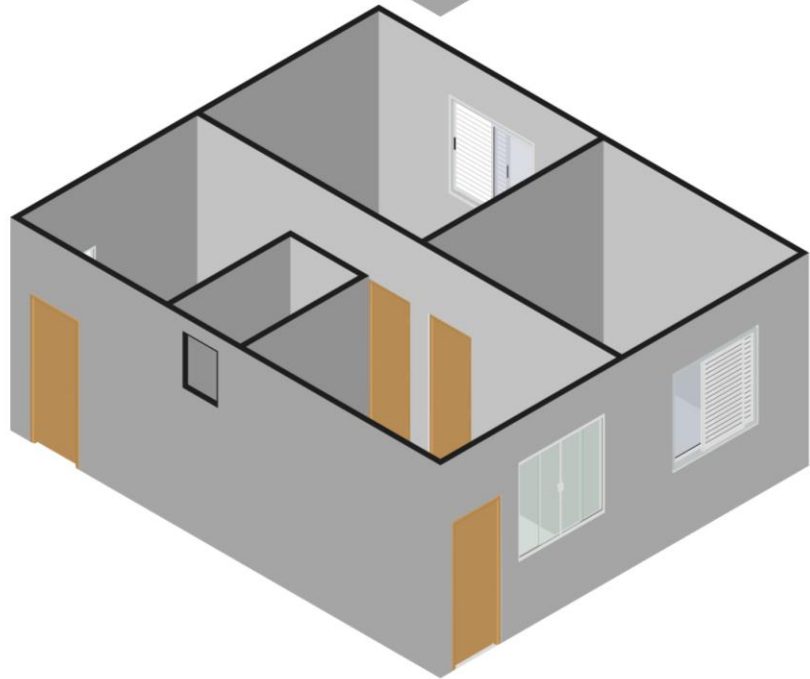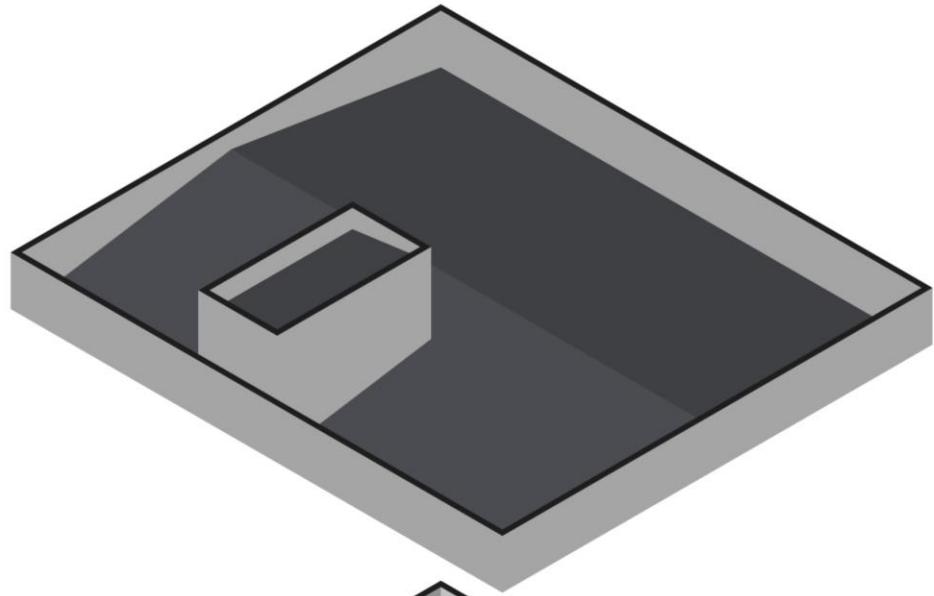

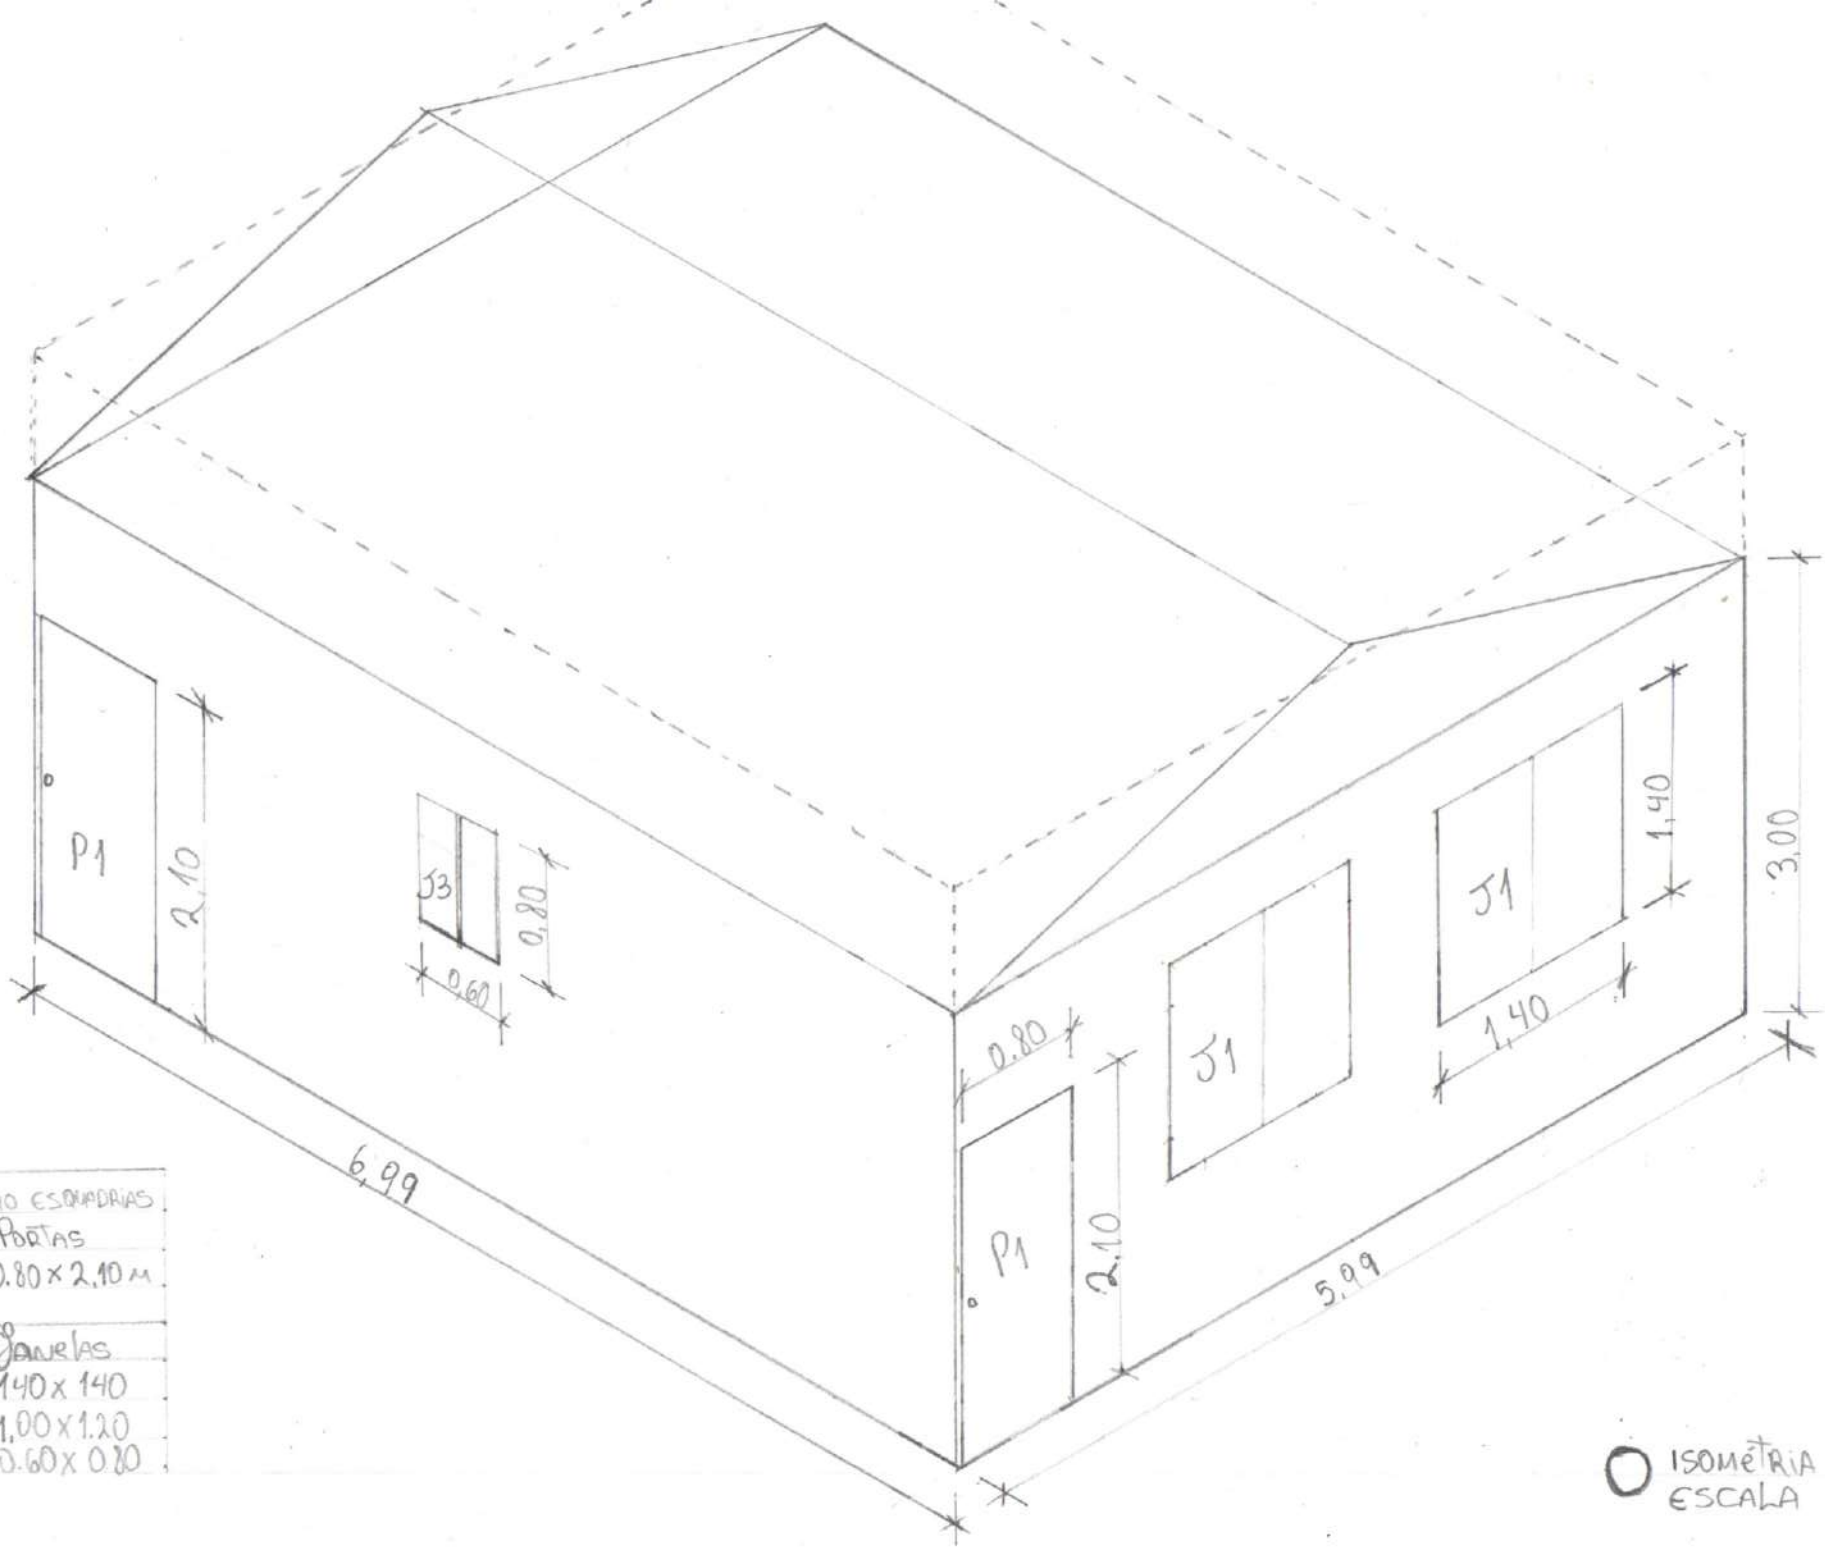

QUADRO ESQUEMÁTICAS	
PORTAS	
P1	0,80 x 2,10 m
JANELAS	
J1	1,40 x 1,40
J2	1,00 x 1,20
J3	0,60 x 0,80

○ ISOMETRIA
ESCALA 1:50

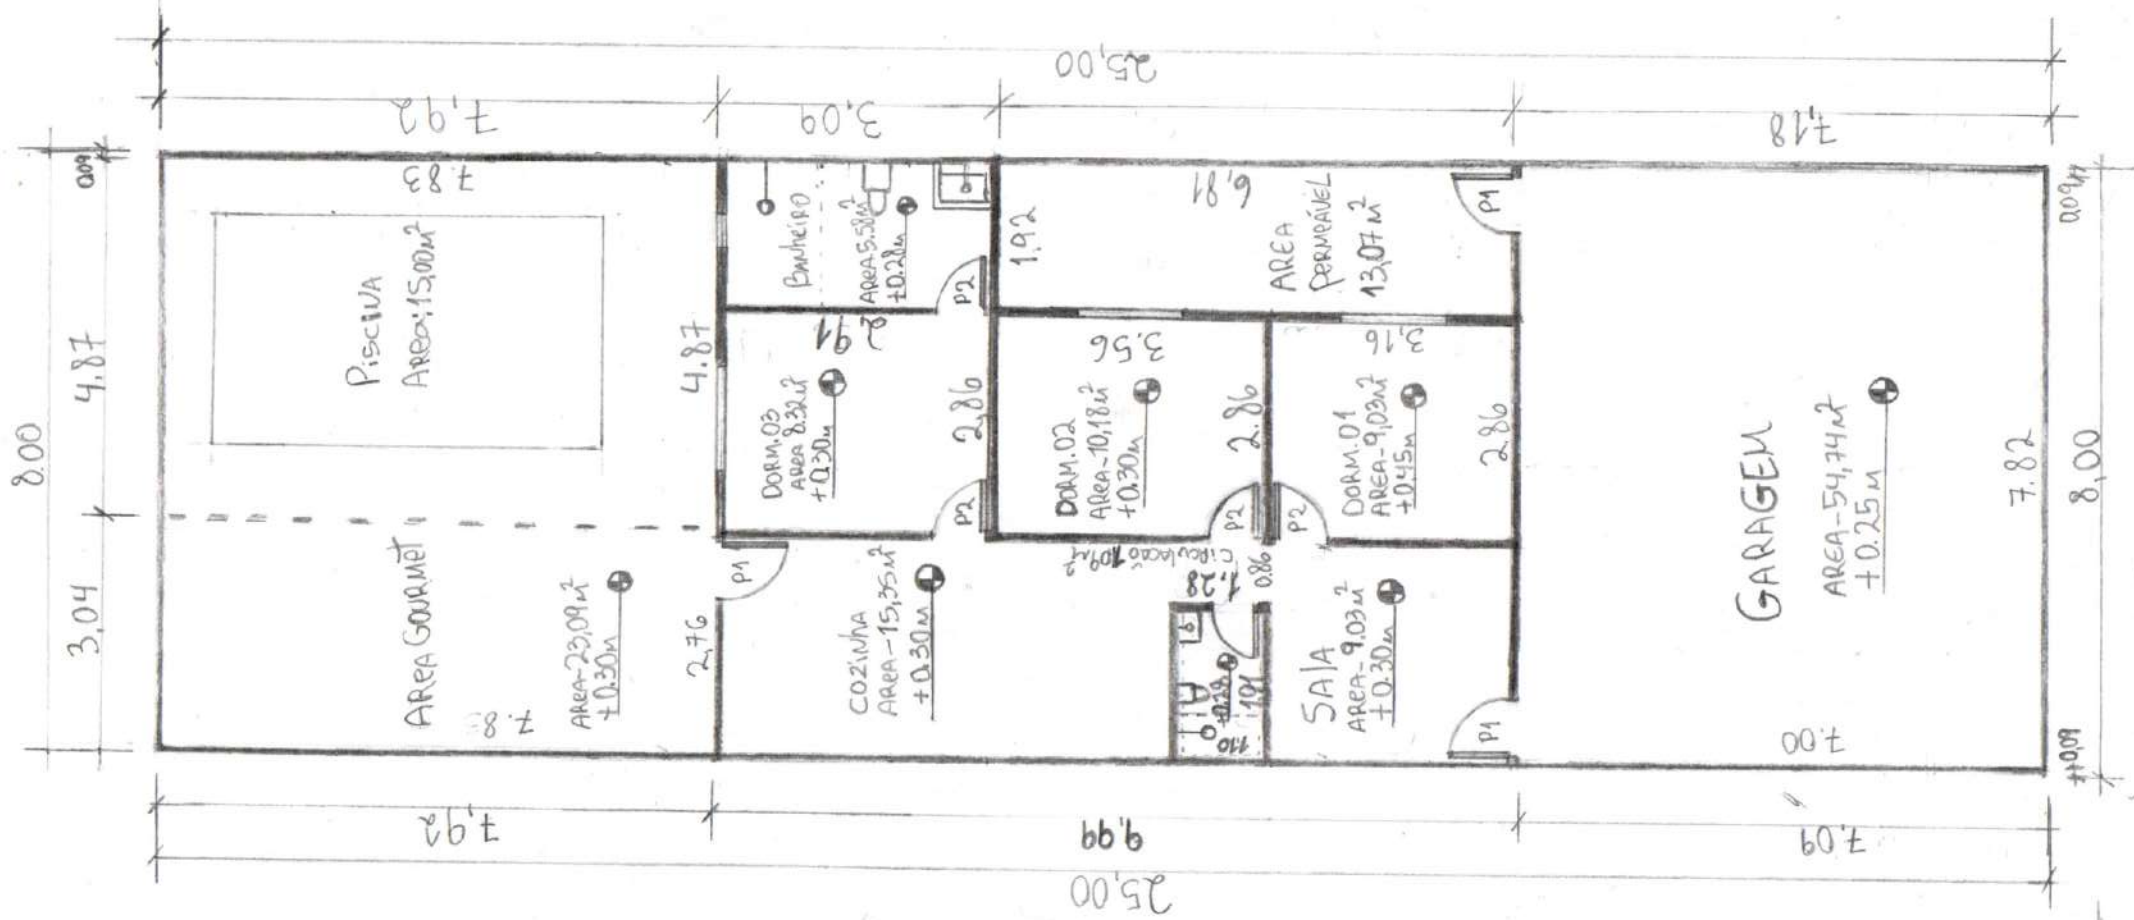

QUADRO DE PORTAS	
PORTAS	DIMENSÕES
P1	0.80 X 2.10
P2	0.80 X 2.10
P3	0.80 X 2.10

QUADRO DE JANELAS	
JANELAS	DIMENSÕES
J1	1.40 X 1.40 X 1.96
J2	1.00 X 1.20 X 1.20
J3	0.60 X 0.80 X 1.60

PLANTA BAIXA
 ESCALA 1:100

Ampliação do Banheiro suite Escala 1:25

