




ORIGINAL  
escala 1:100

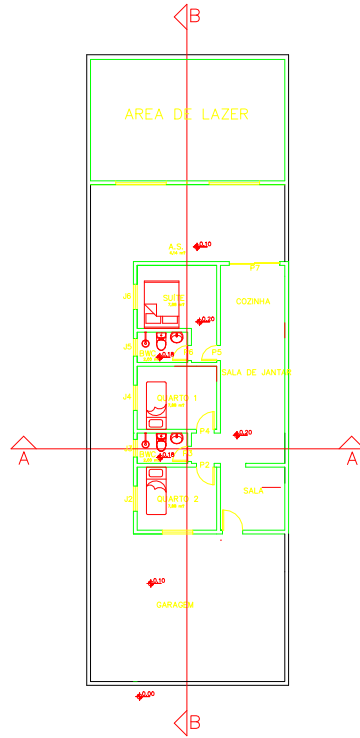


PLANTA BAIXA  
escala 1:50

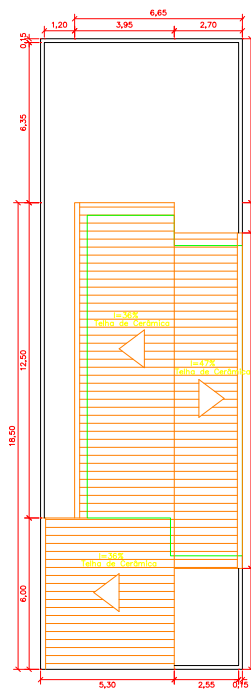

COBERTURA  
escala 1:100

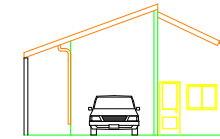


FACHADA  
escala 1:50

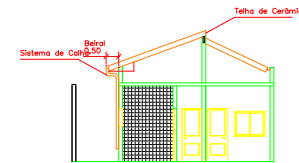

CORTE AA  
escala 1:50

COTAS INTERNAS E ALGUMAS EXTERNAS, HATCH DA GRAMA, DO CHÃO, DO PISO INTERNO, TELHADO, CALHA, MÓVEIS.

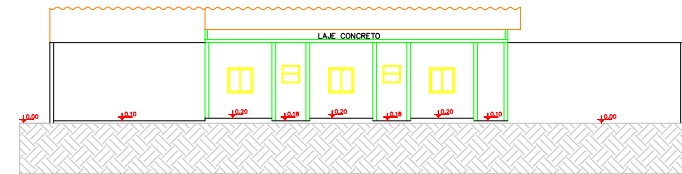

CORTE BB  
escala 1:50

quadro de esquadrihas				
tipo	código	largura	altura	peitoril
Porta	P1	0,800	2,100	—
Porta	P2	0,700	2,100	—
Porta	P3	0,600	2,100	—
Porta	P4	0,700	2,100	—
Porta	P5	0,600	2,100	—
Porta	P6	0,600	2,100	—
Janela	J1	1,200	1,000	1,00
Janela	J2	1,000	1,000	1,00
Janela	J3	0,700	1,000	1,40
Janela	J4	1,000	1,000	1,00
Janela	J5	0,700	1,000	1,40
Janela	J6	1,000	1,000	1,00

YARD 10500MM  
R.A. 25000592  
ESCALA 1:50

3m


30cm  
100/100  
20cm  
70cm  
3  
5m

40cm

150x100

230

100

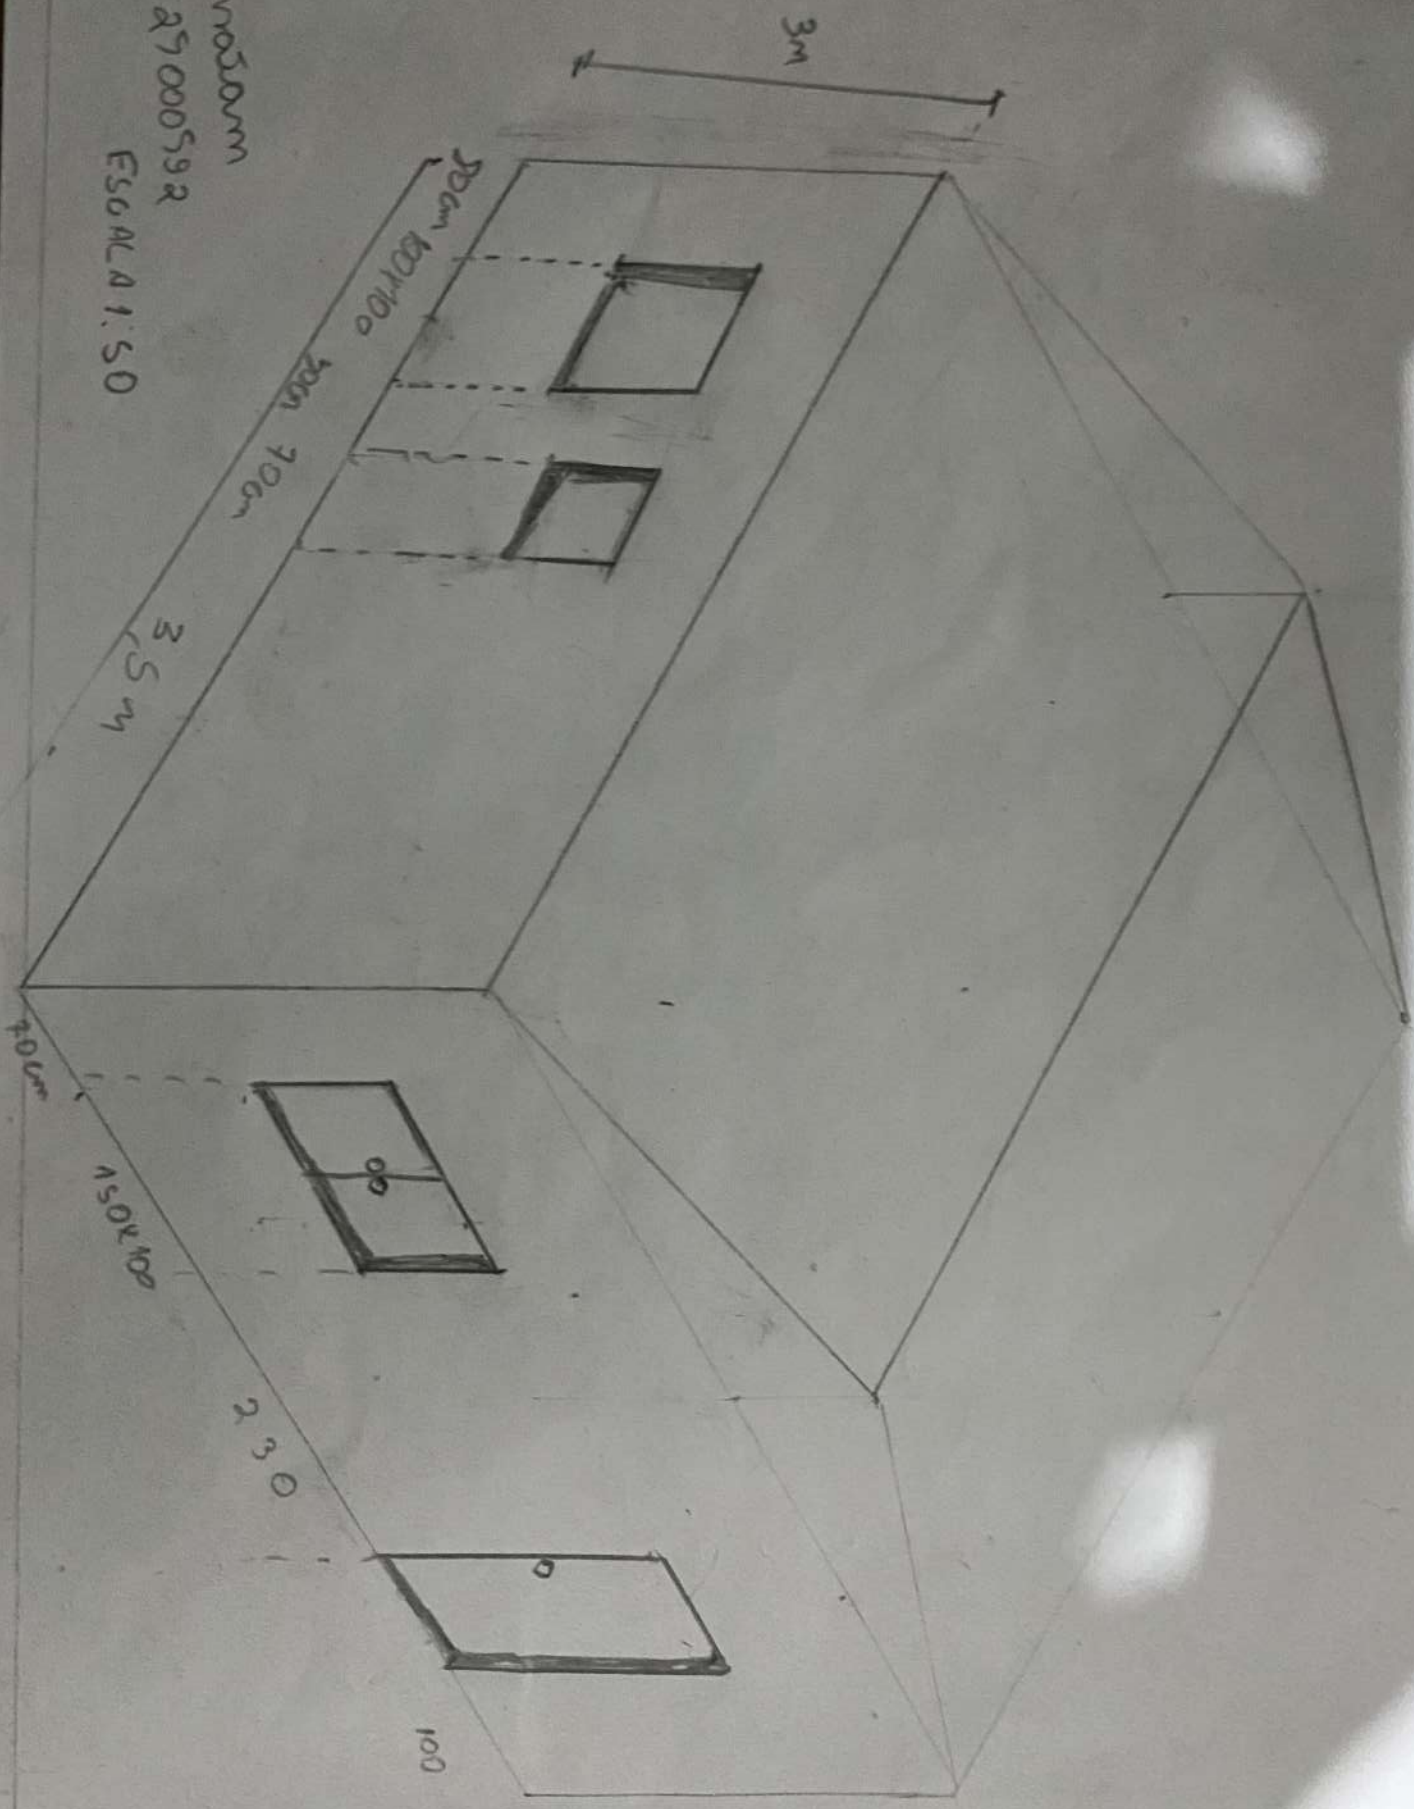

Kaio Nassam 25/000592  
RA:

ESCALA 1:25

