



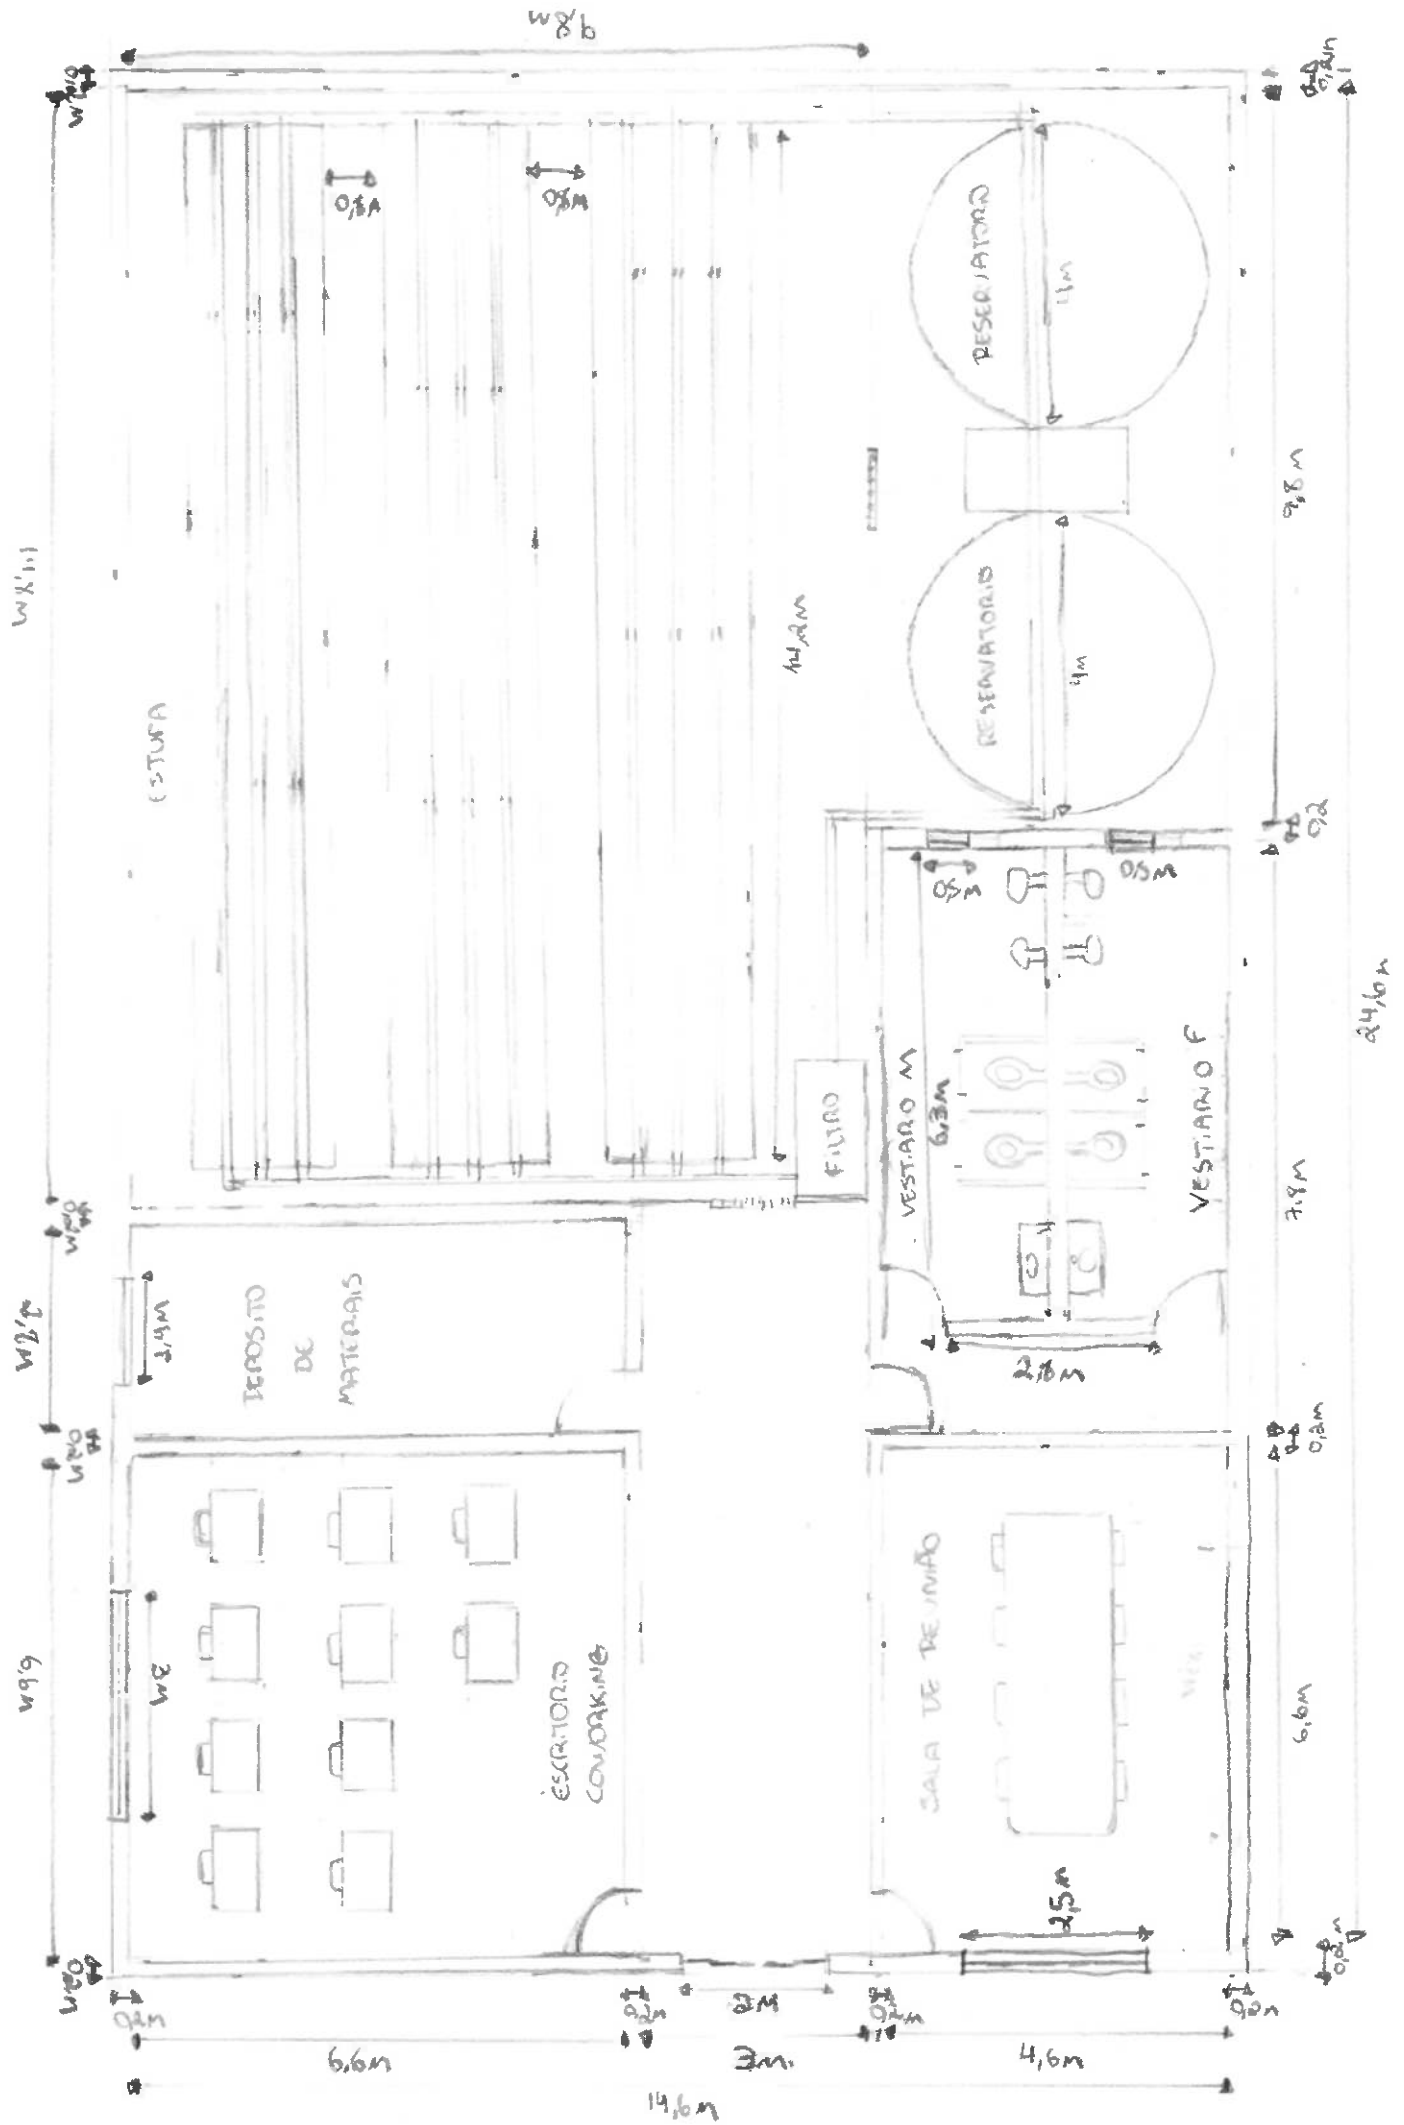


PLANTA BAIXA


ESCALA 1:100

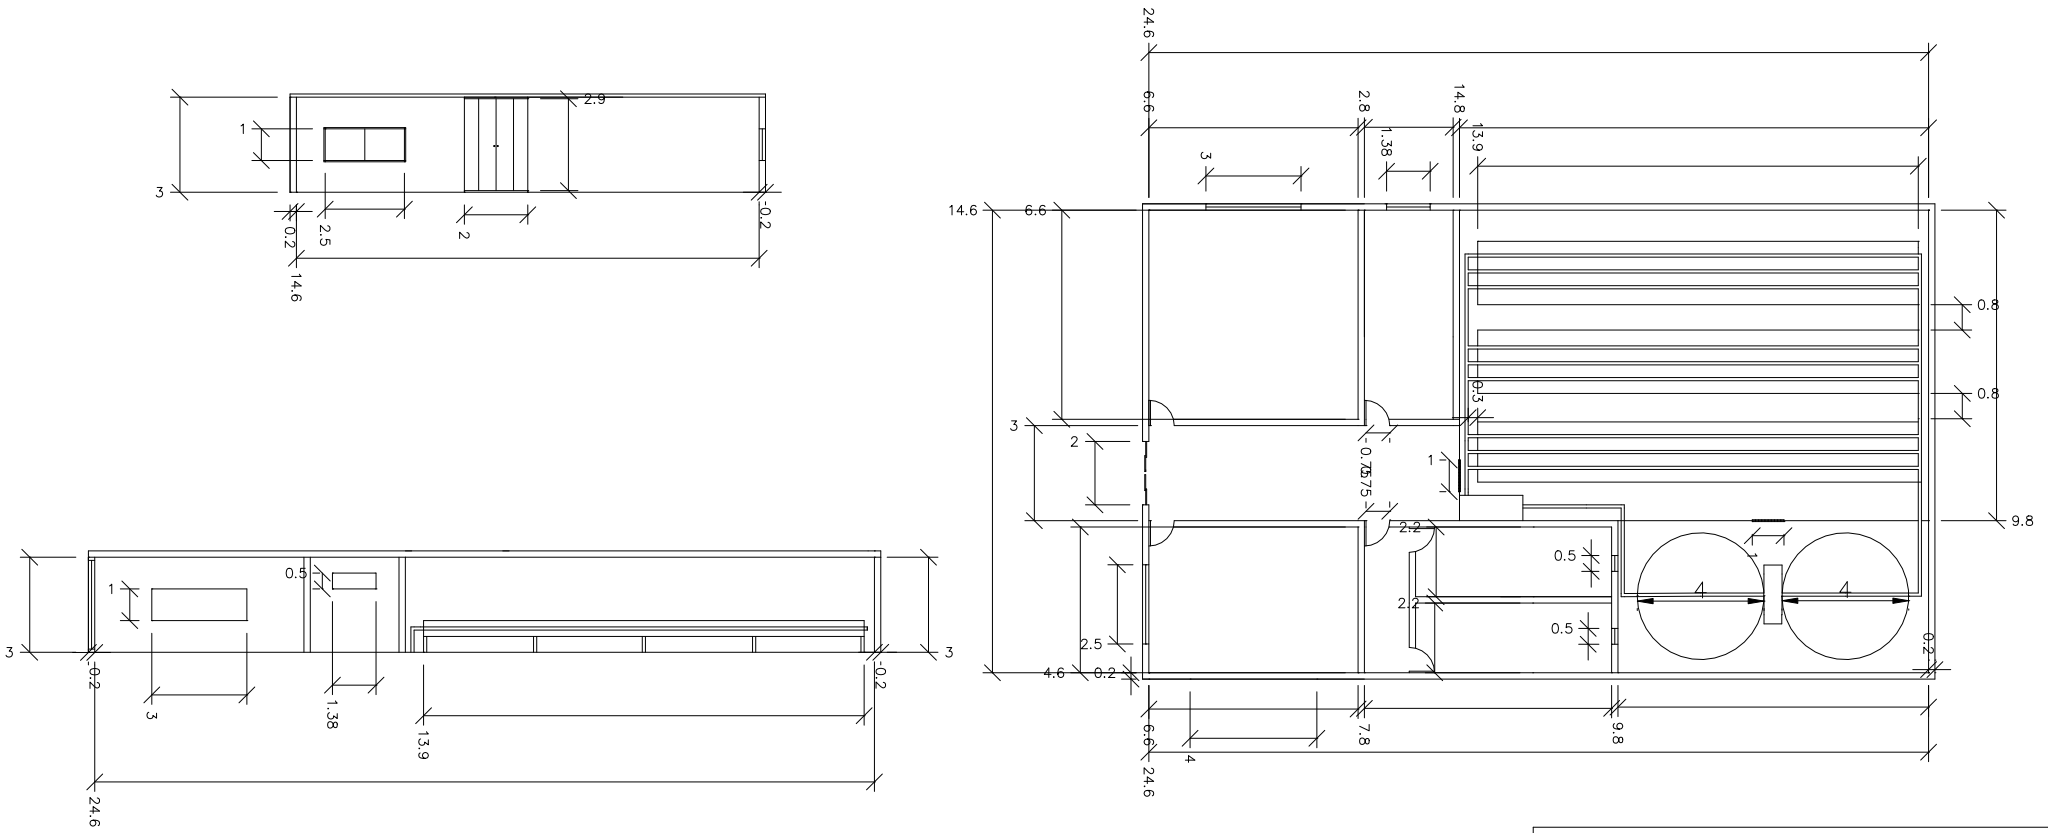



<h1>UNIFEQB</h1>	
Curso: Engenharia Agrônômica	
Disciplina : Desenho e Expressão Gráfica	
Nome: Leonardo Macedo de Almeida	Data: 27/11/2024
Professor: José Rodrigo Brandi	Escala: 1000/100xp

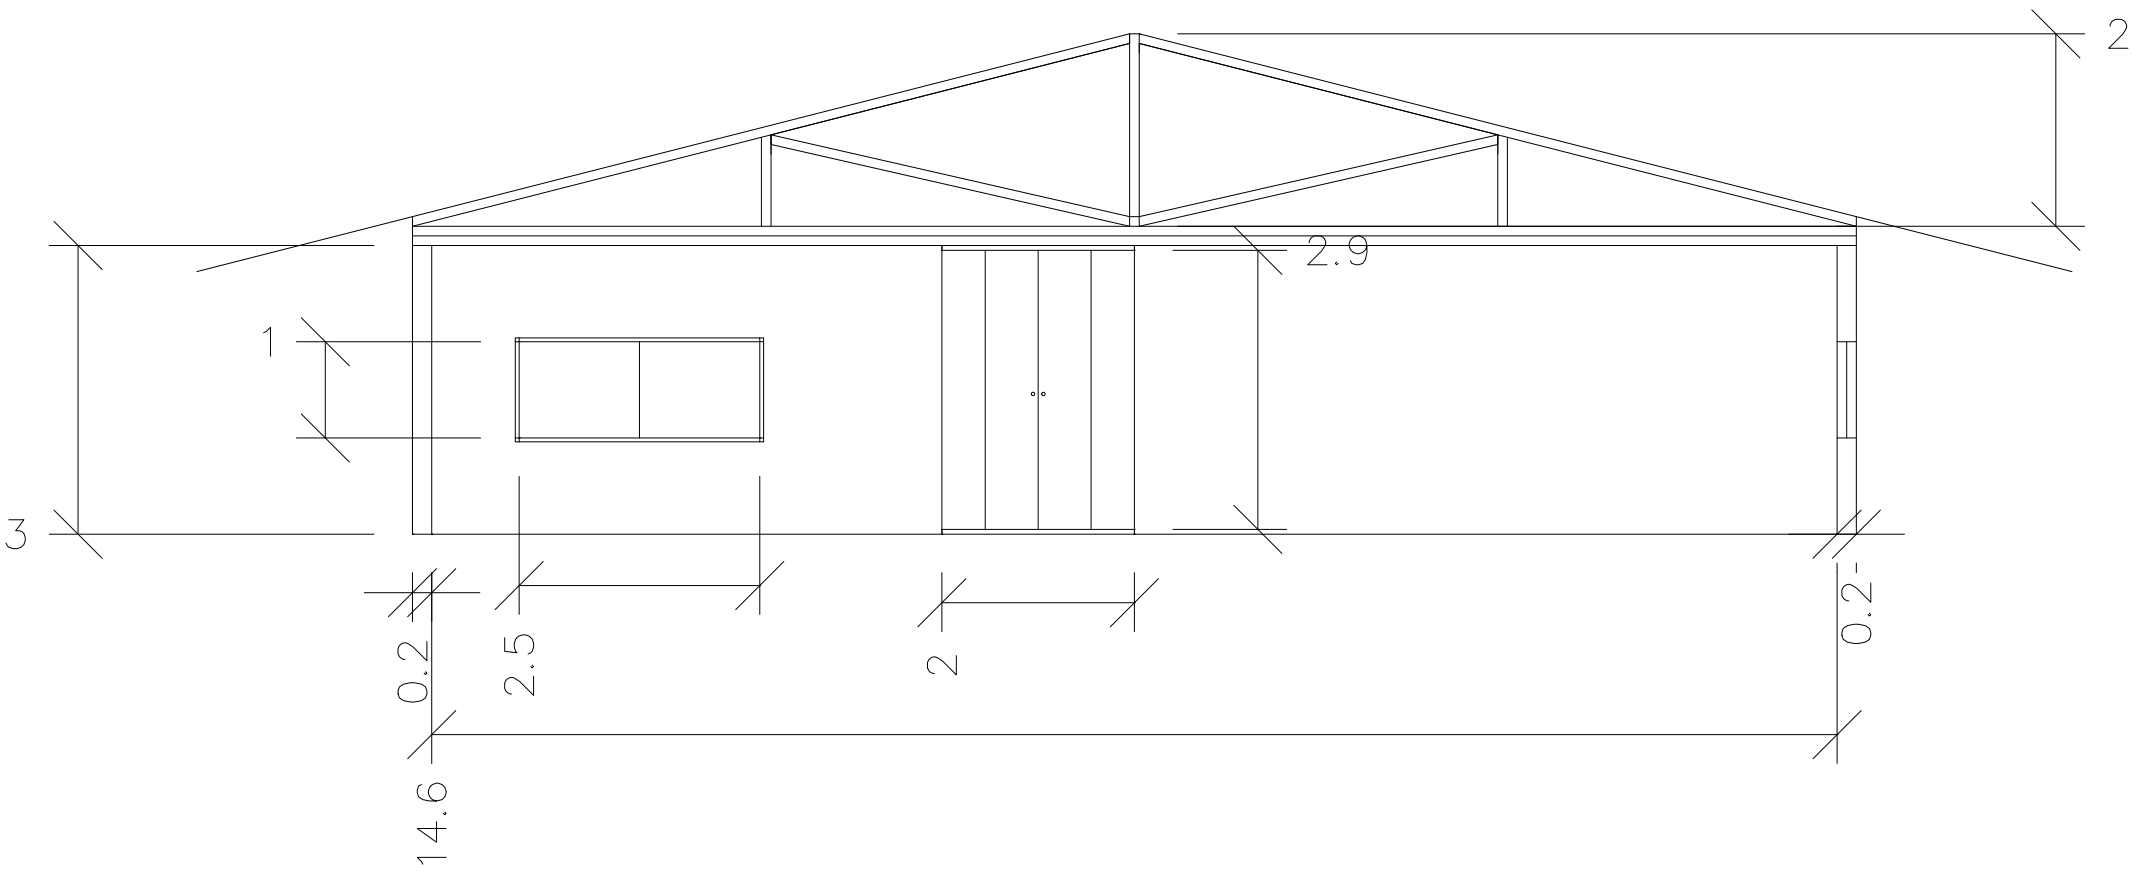

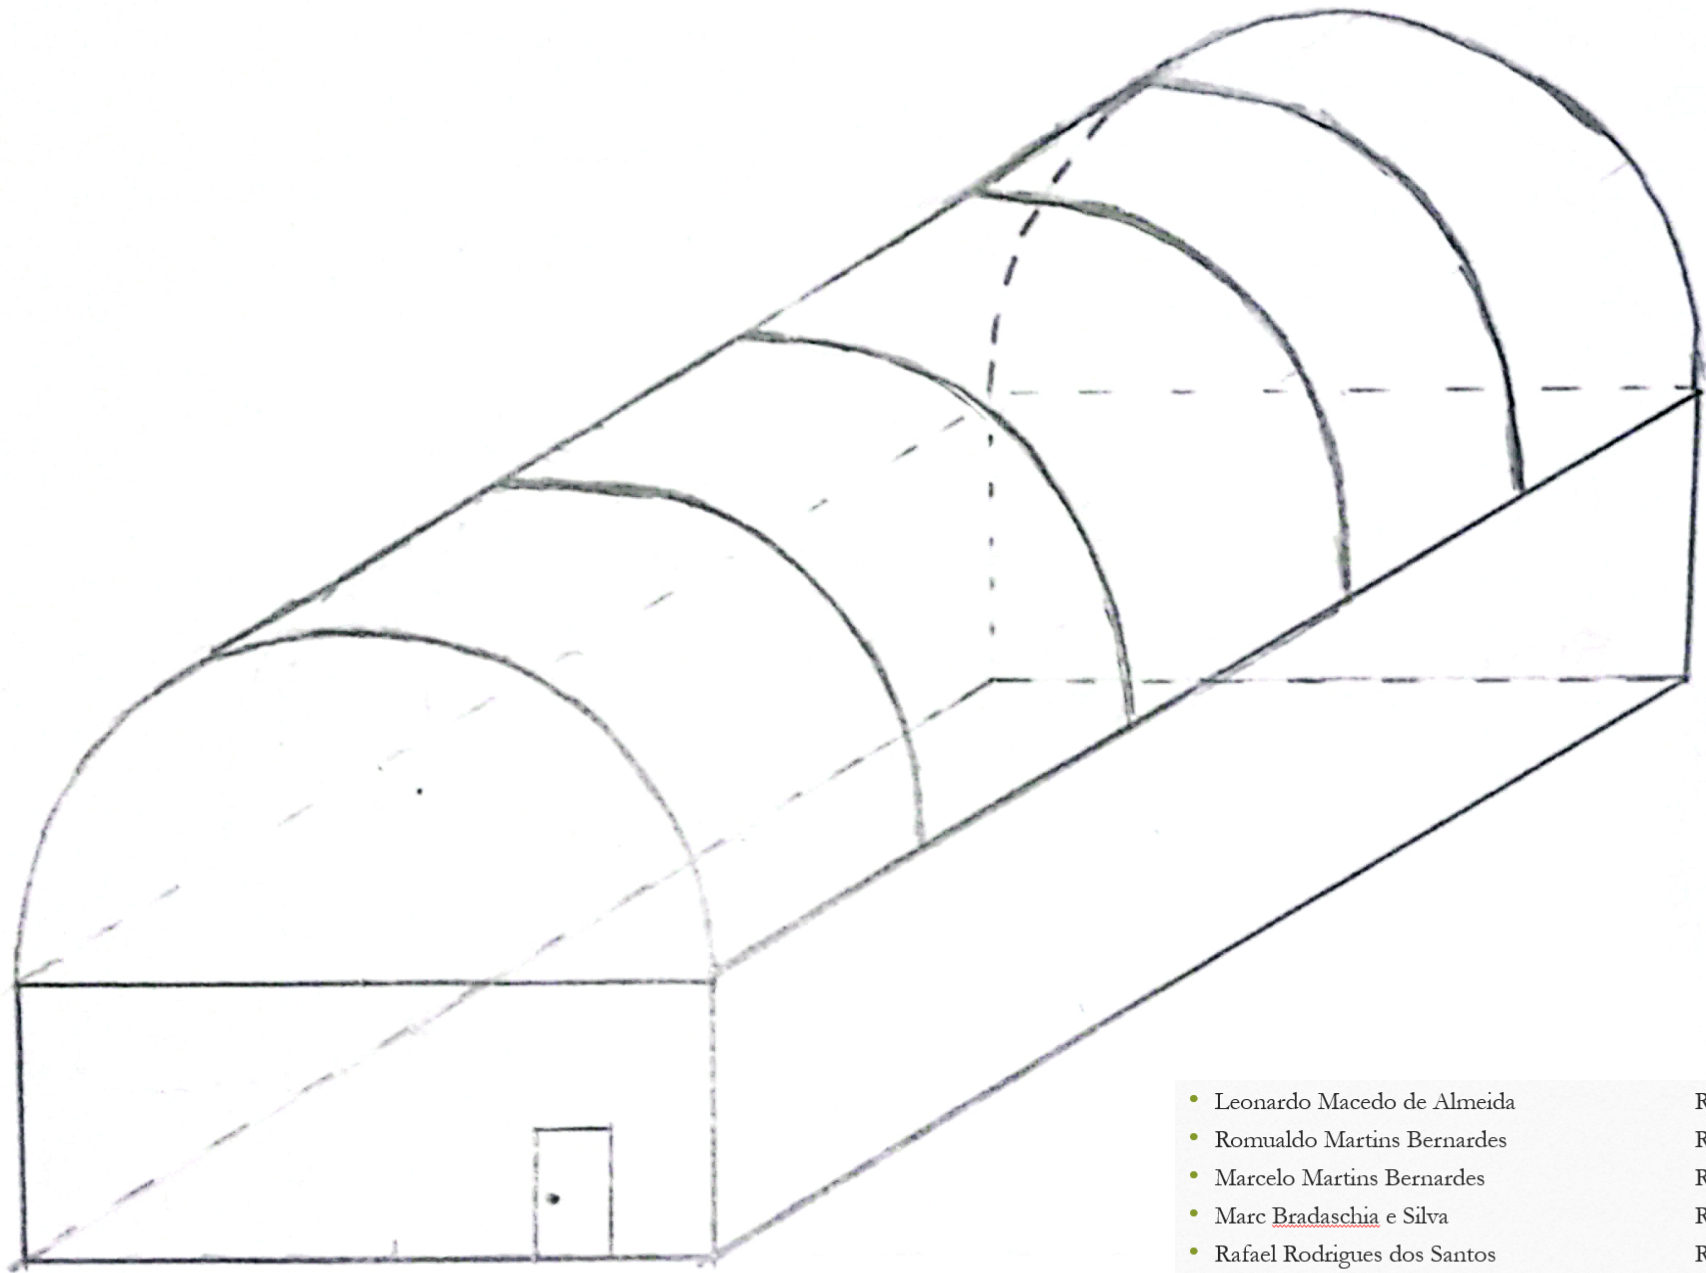

- Leonardo Macedo de Almeida RA: 24001610
- Romualdo Martins Bernardes RA: 24001635
- Marcelo Martins Bernardes RA: 24001648
- Marc Bradaschia e Silva RA: 1012023100750
- Rafael Rodrigues dos Santos RA: 24002027
- Janáina Fernanda Bernardes RA: 24001874
- Luiz César da Cruz Palhavam Júnior RA: 24001461
- Gabriel Henrique Cardoso Barbosa RA: 24001359