




PLANTA BAIXA
ESC.: 1:75

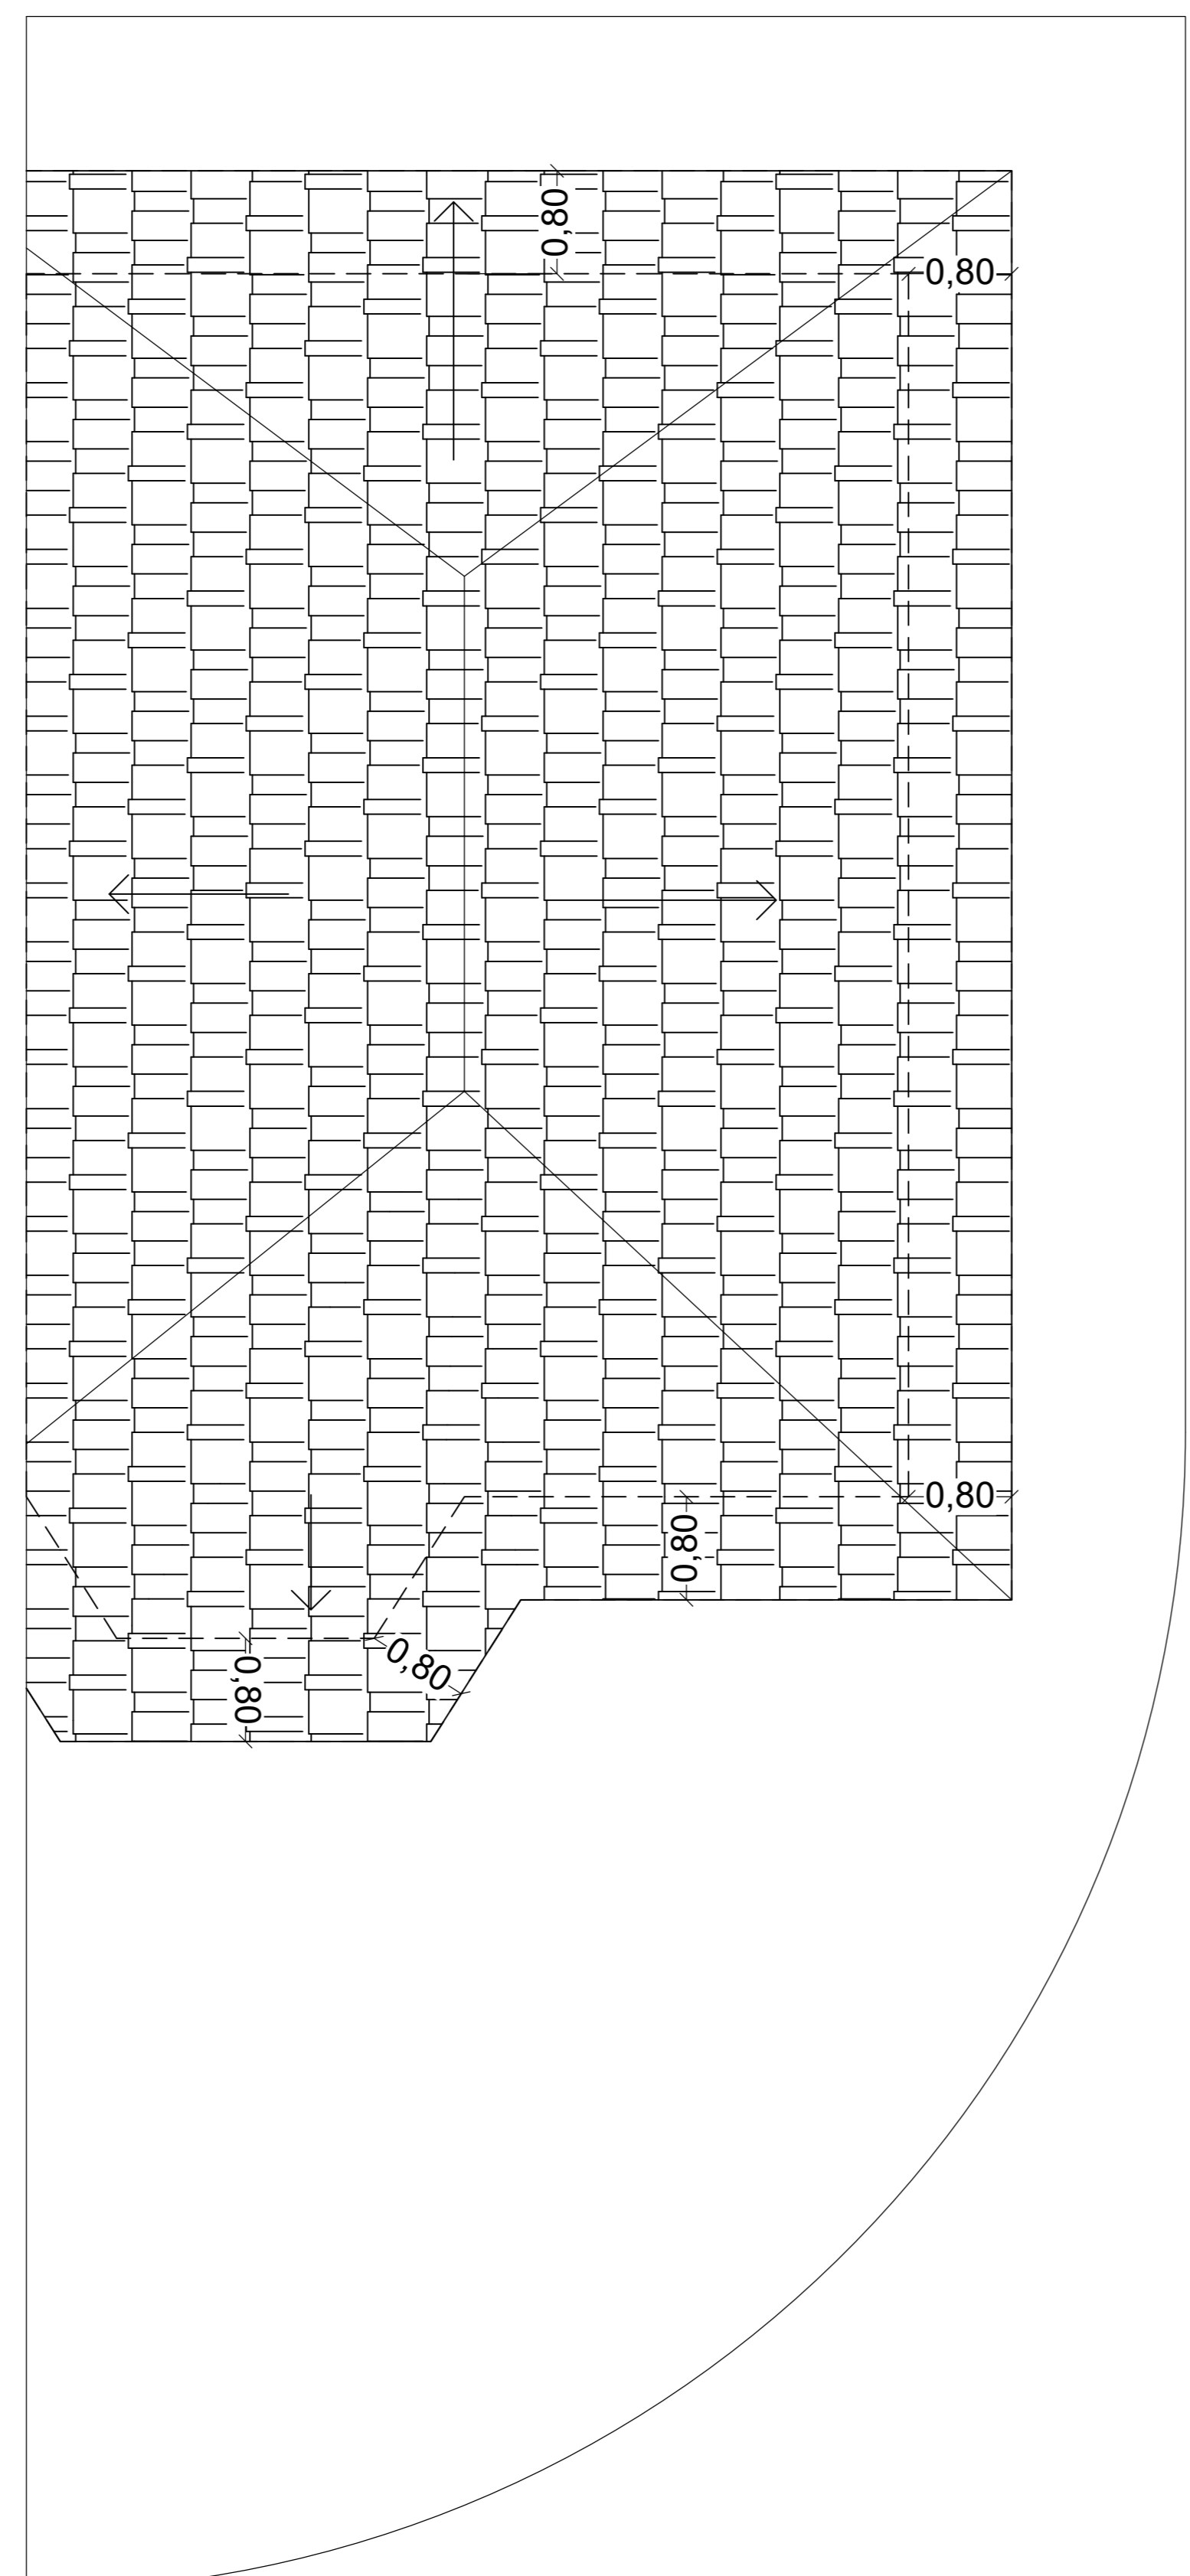


COBERTURA
ESC.: 1:75

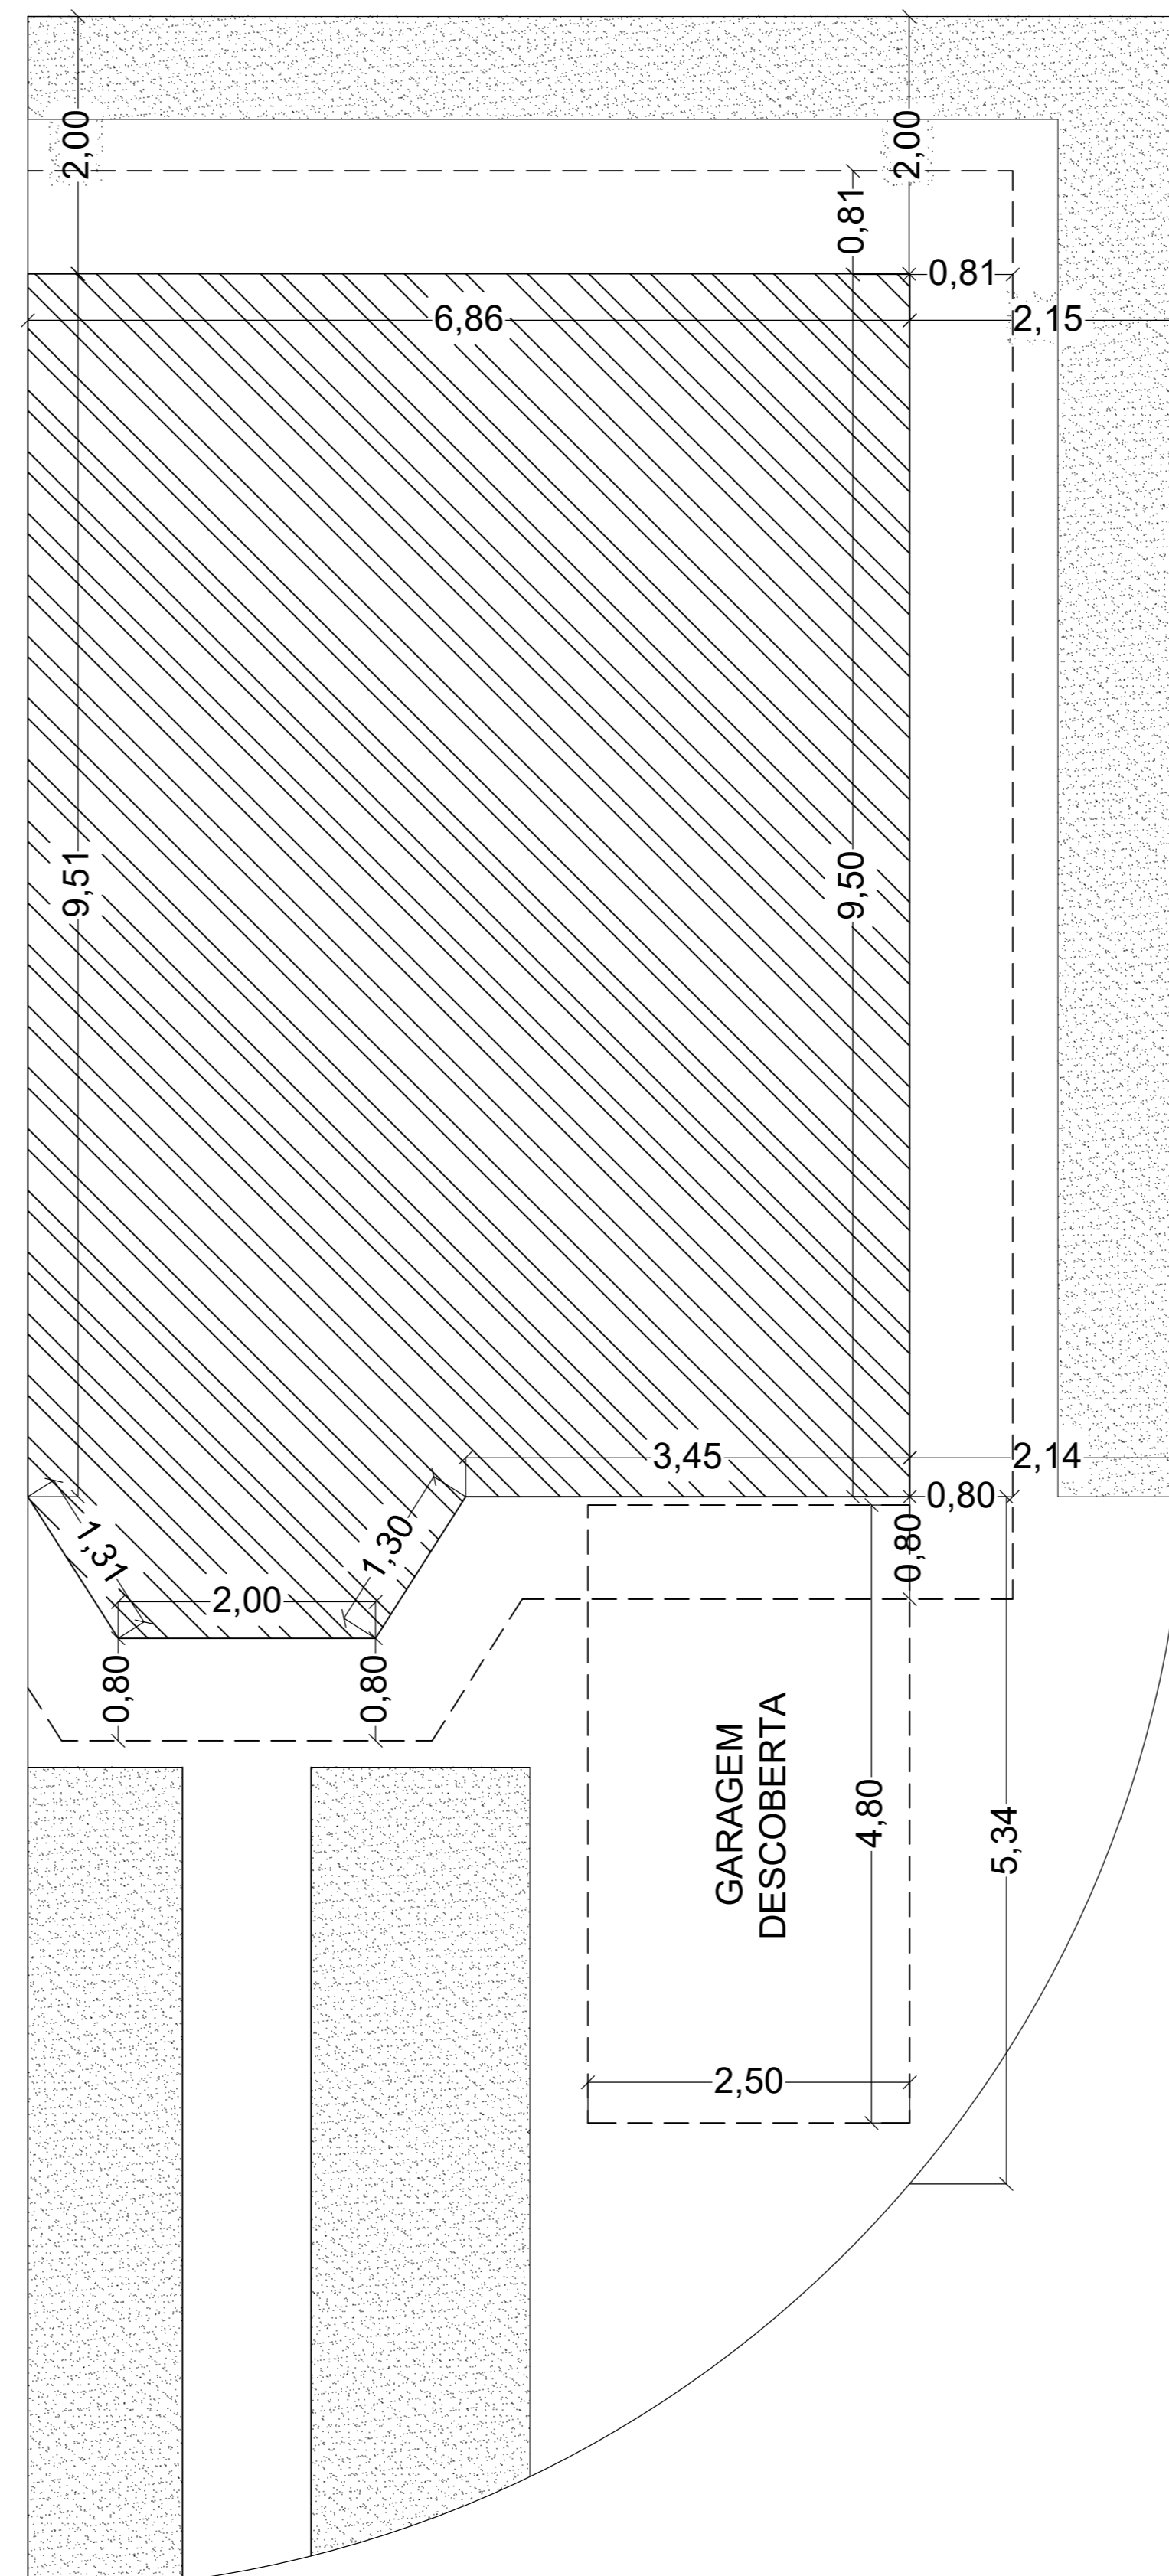


LOCAÇÃO
ESC.: 1:75

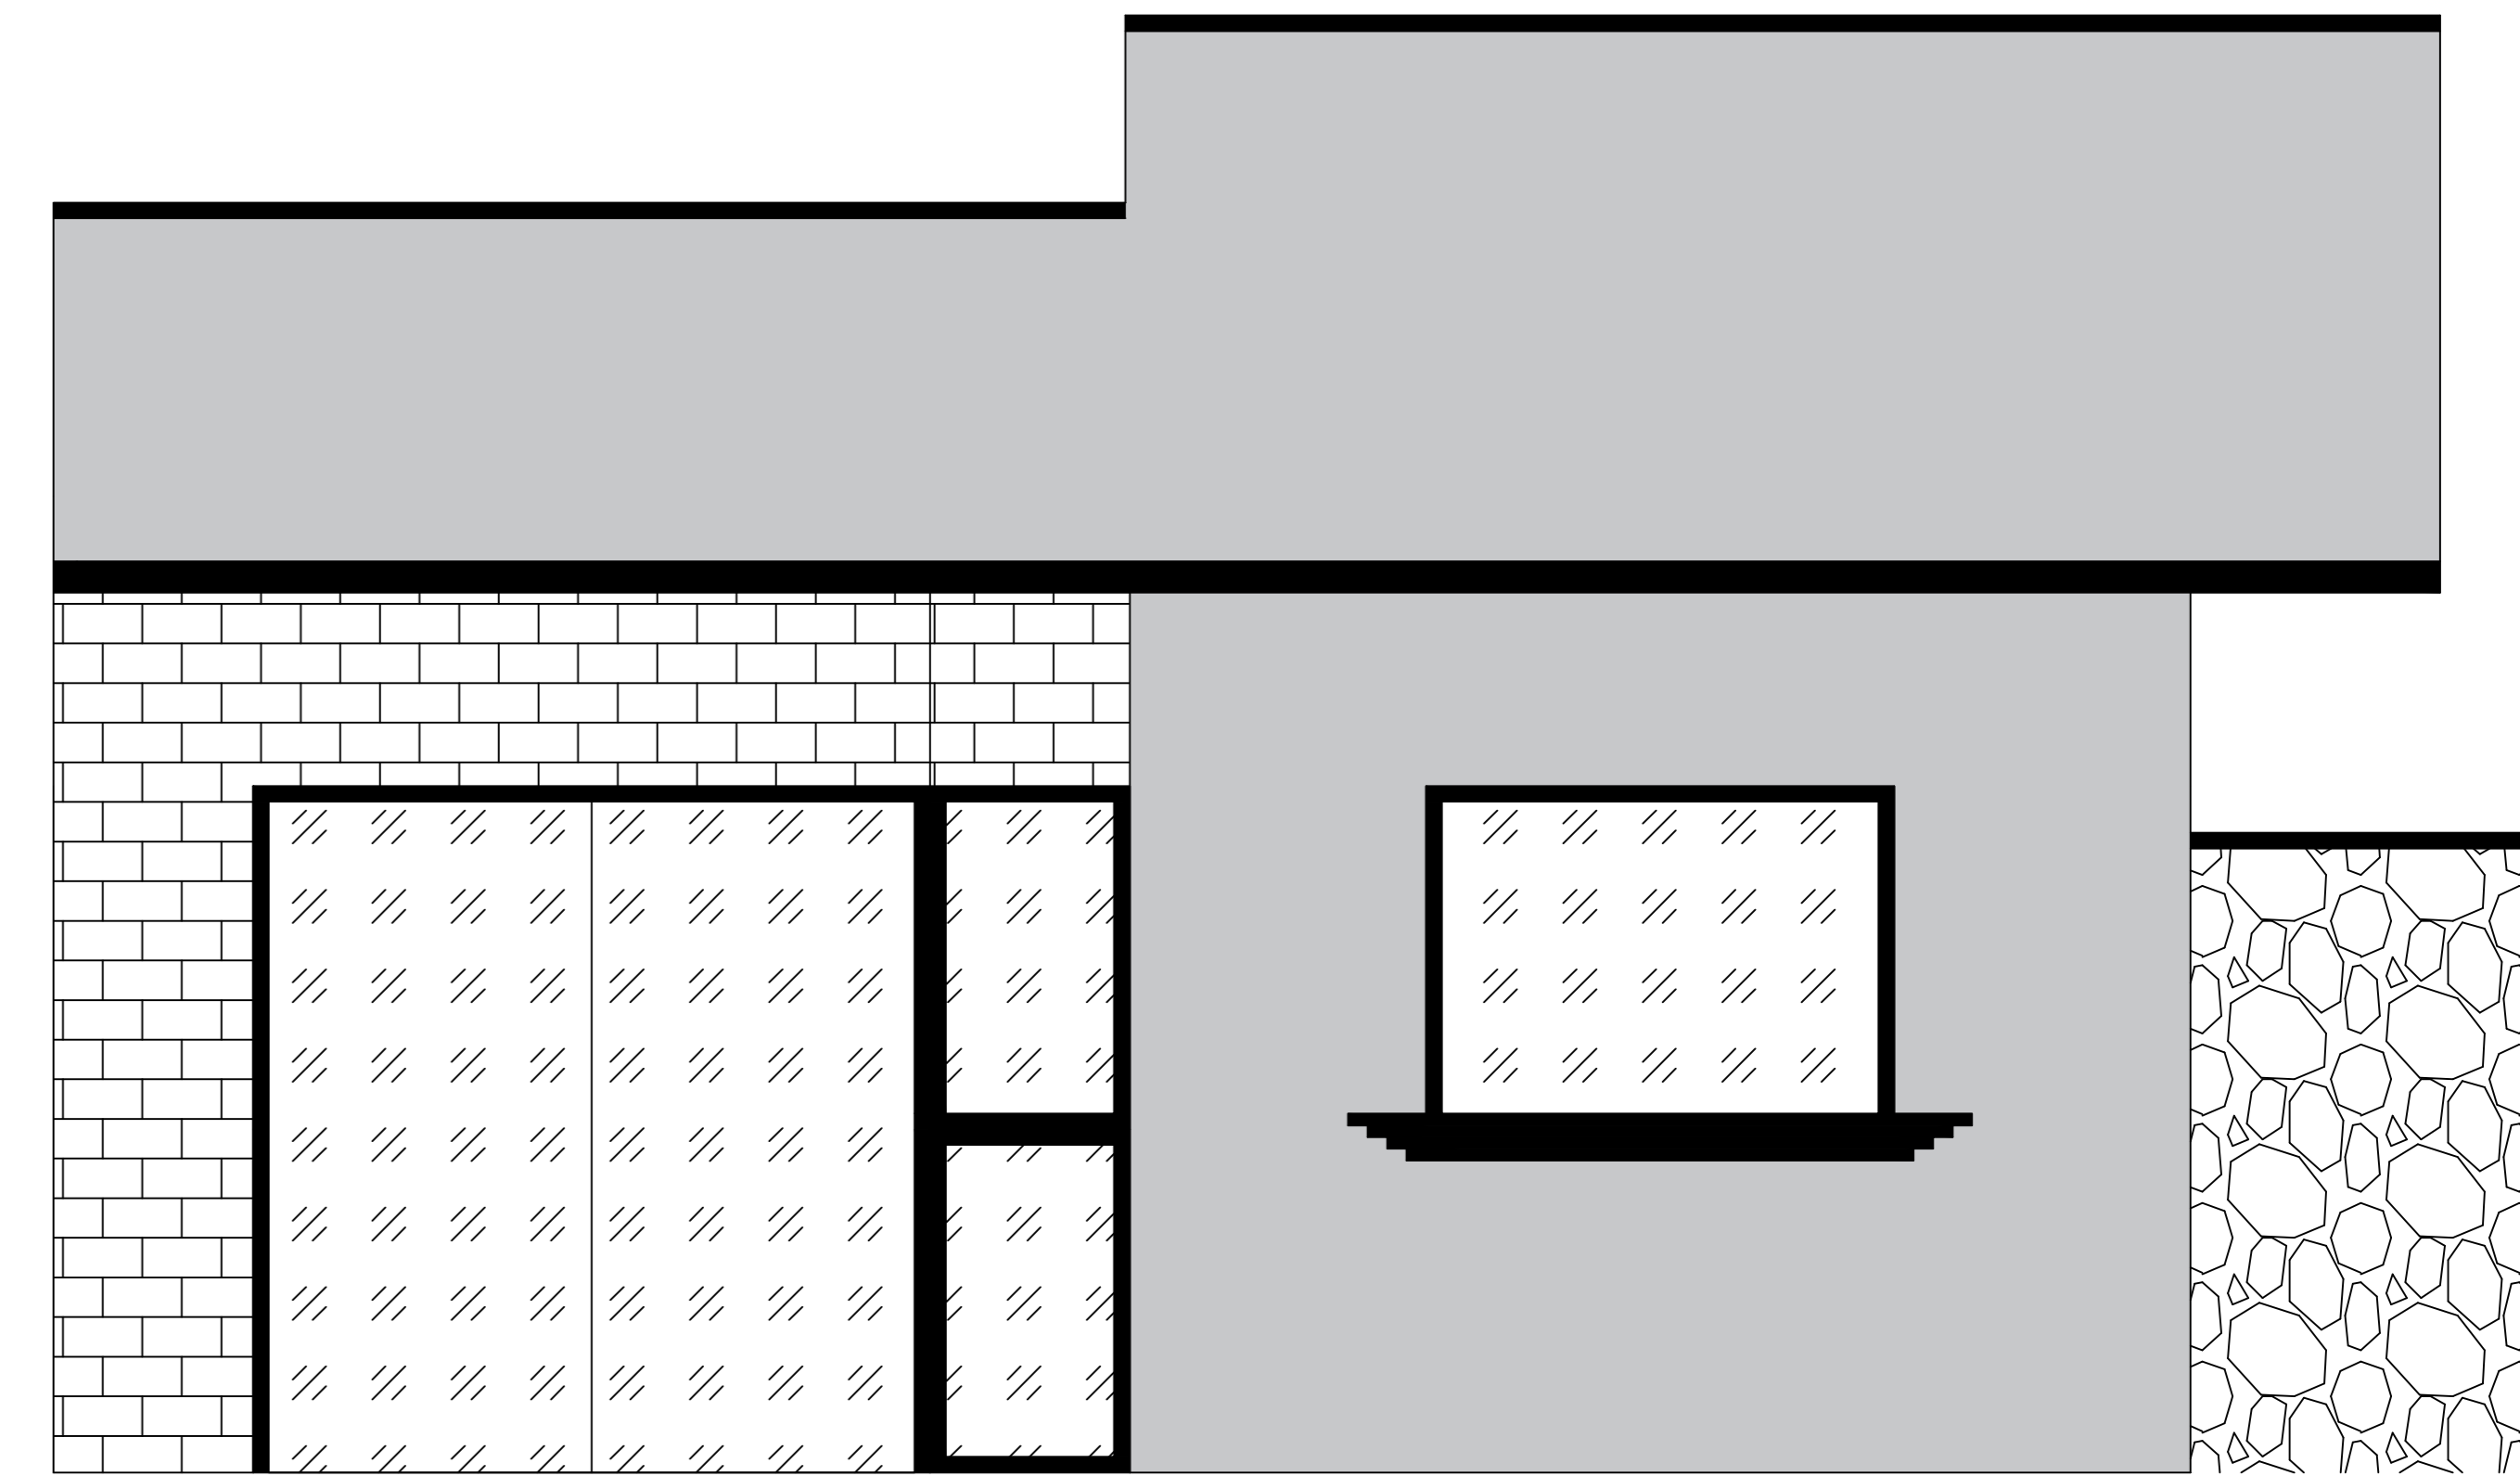

FACHADA
ESC.: 1:75

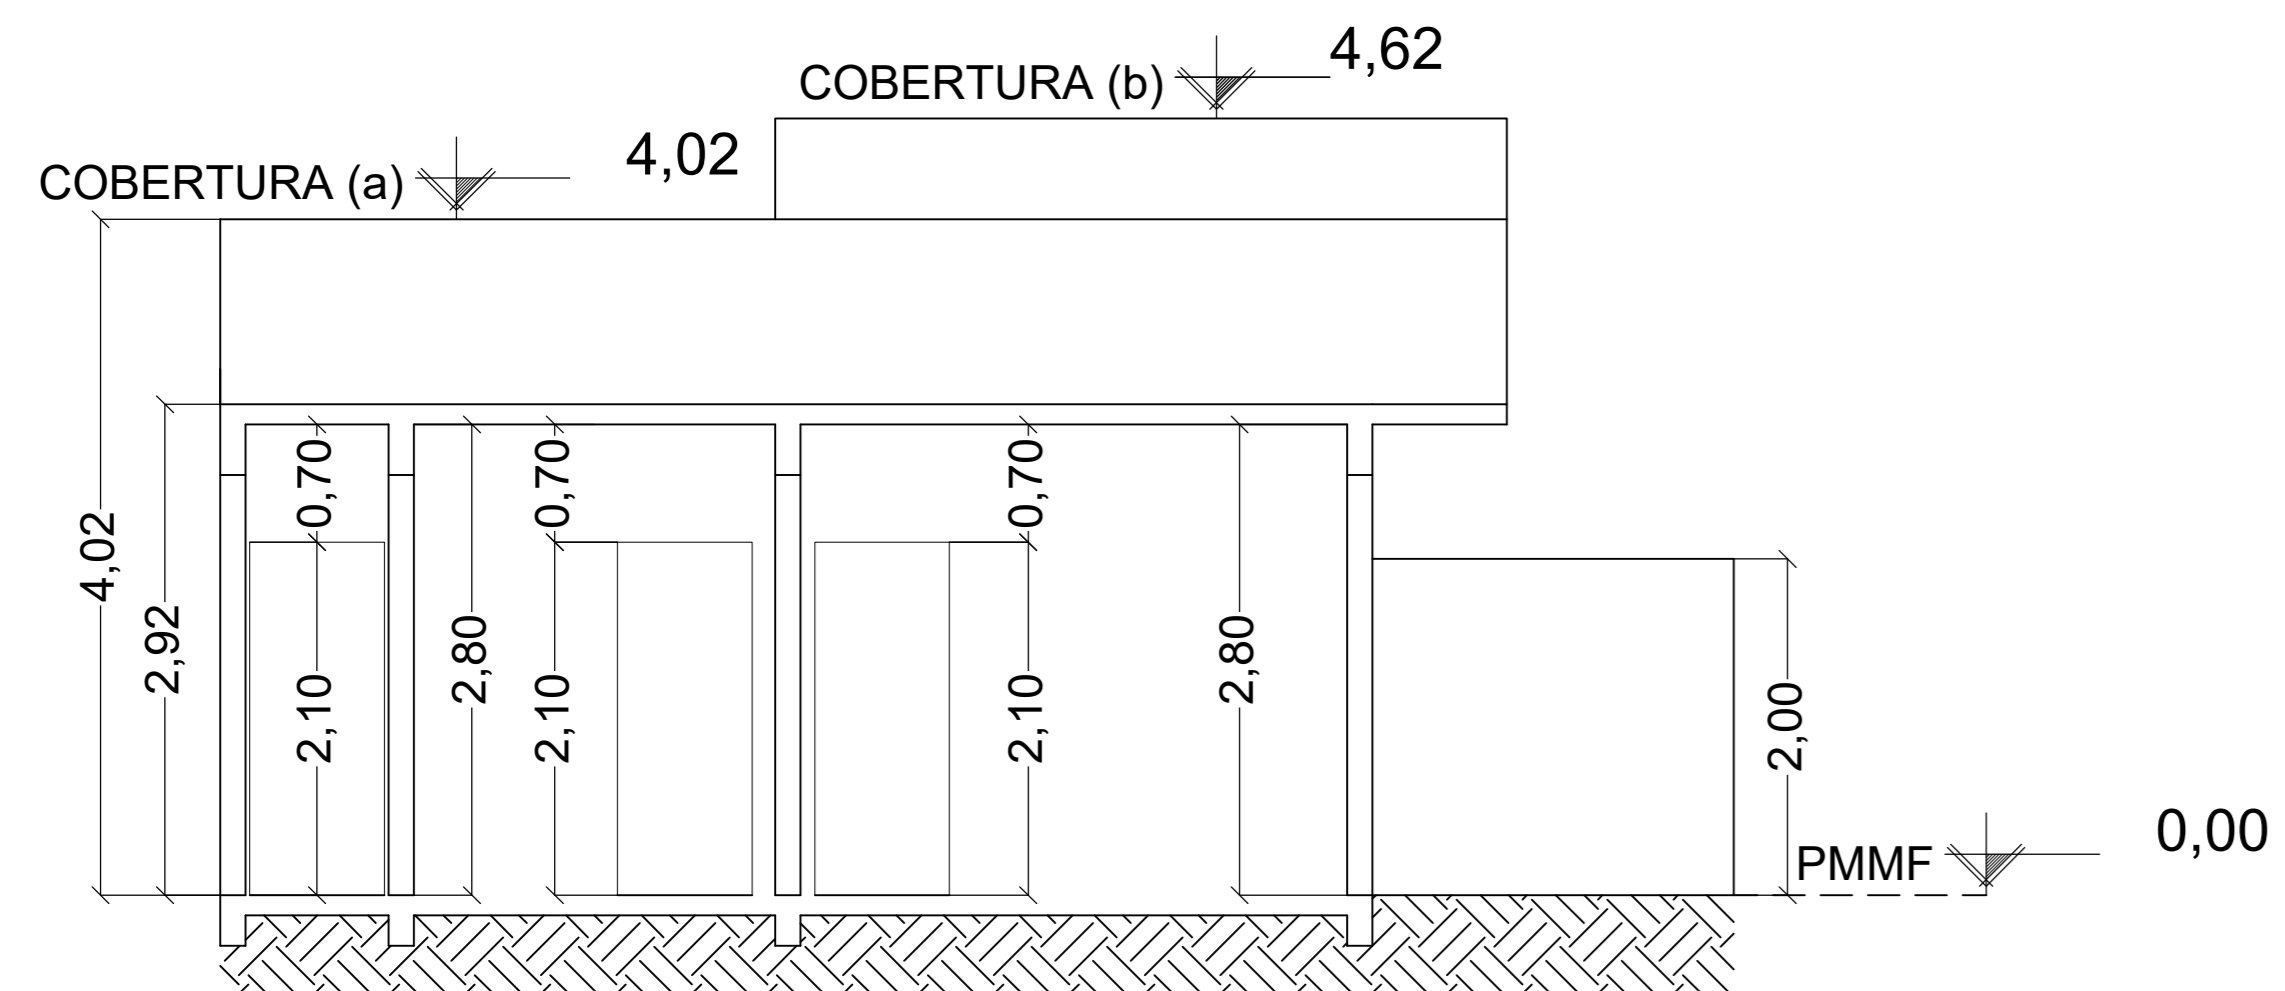

CORTE A-A
ESC.: 1:75

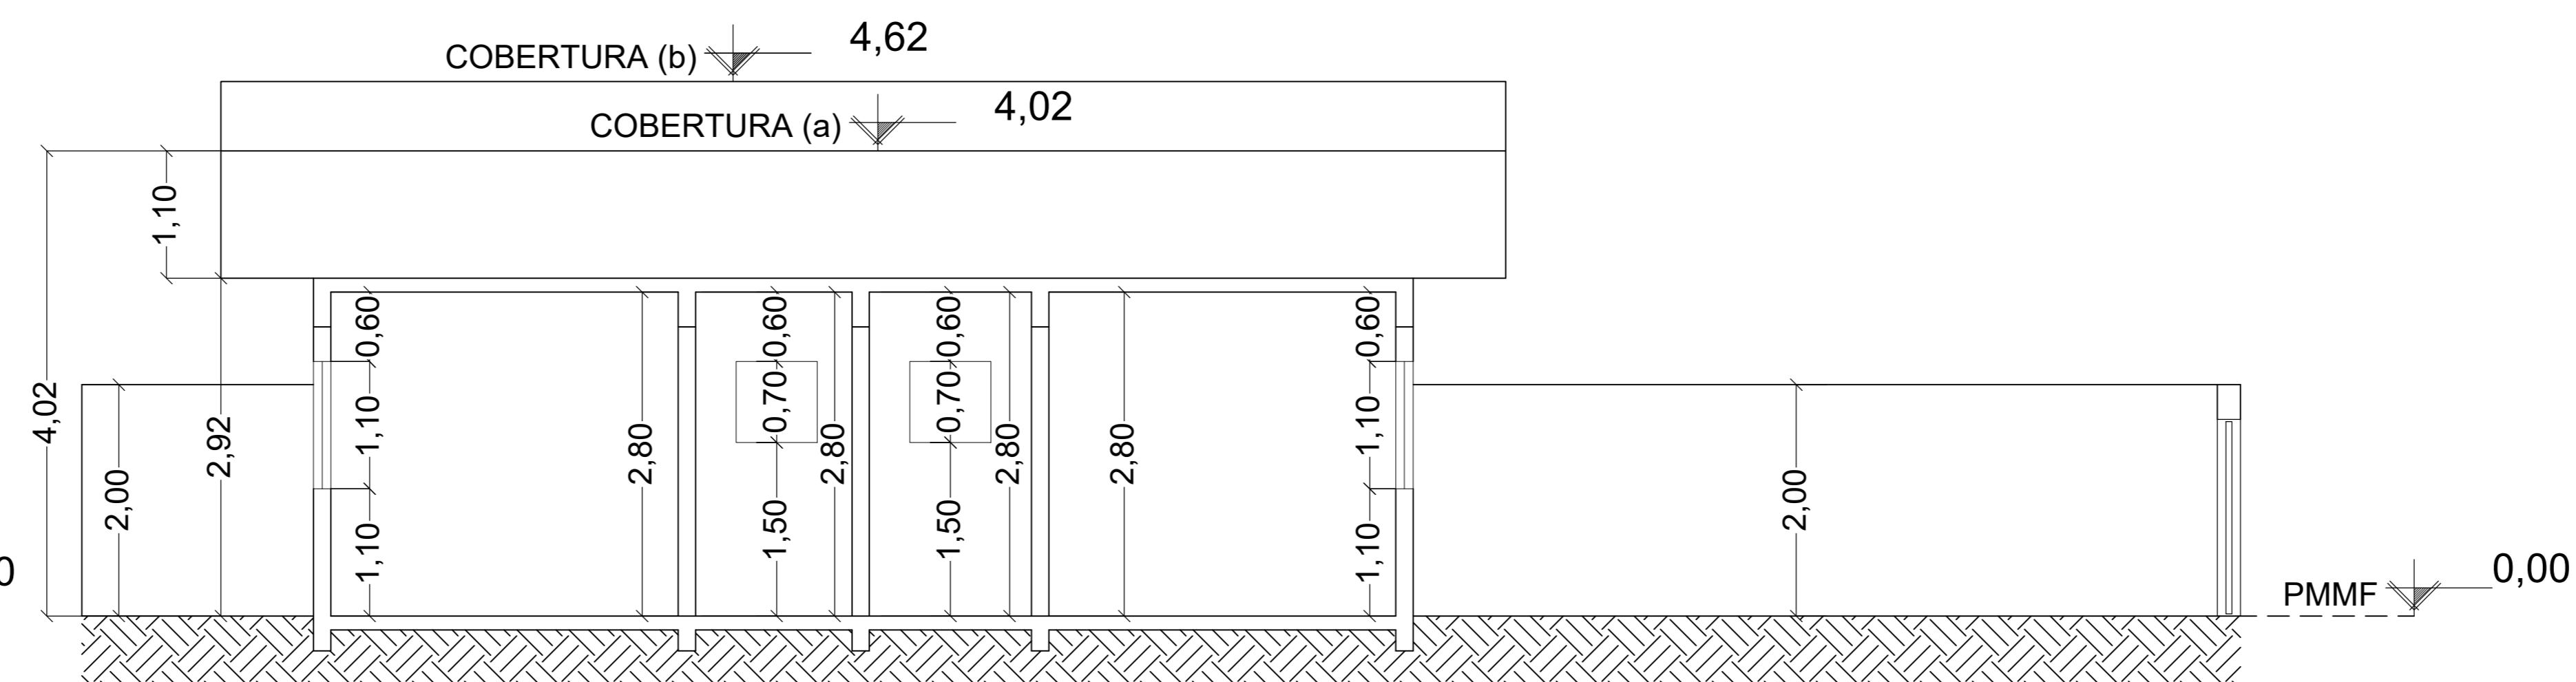

CORTE B-B
ESC.: 1:75

PROJETO : DE CONSTRUÇÃO FOLHA 01/01

CONTÉM : LOCAÇÃO, PLANTA BAIXA, CORTES A_A E B_B, COBERTURA

LOCAL : VIA SECUNDARIA

LOTEAMENTO LOTE: 3 QUADRA:

MACROZONEAMENTO: USO PERMITIDO:

ALTOR DO PROJETO: HENRIQUE JUNIO FERREIRA DE FREITAS

SITUAÇÃO EM ESCALA 1:500

VIA PRINCIPAL VIA SECUNDARIA

DECLARO QUE A APROVAÇÃO DO PROJETO NÃO IMPLICA NO RECONHECIMENTO POR PARTE DA PREFEITURA DO DIREITO DE PROPRIEDADE DO TERRENO. O PROPRIETÁRIO SE OBRIGA A NÃO PERMITIR QUE AS ÁGUAS PLUVIAIS SEJAM LANÇADAS NA REDE DE ESGOTO.

ÁREAS :	
TOTAL DO LOTE	162,62 m ²
TOTAL DA CONSTRUÇÃO	68,45 m ²
COEFICIENTE DE APROVEITAMENTO	0,42
DA PROJEÇÃO	68,45 m ²
TAXA DE OCUPAÇÃO	42,15 %
ÁREA PERMEÁVEL	35,34 m ²
TAXA DE PERMEABILIDADE	21,82 %

CARIMBOS: