




1 PLANTA BAIXA - TÉRREO  
Escala: 1 : 50

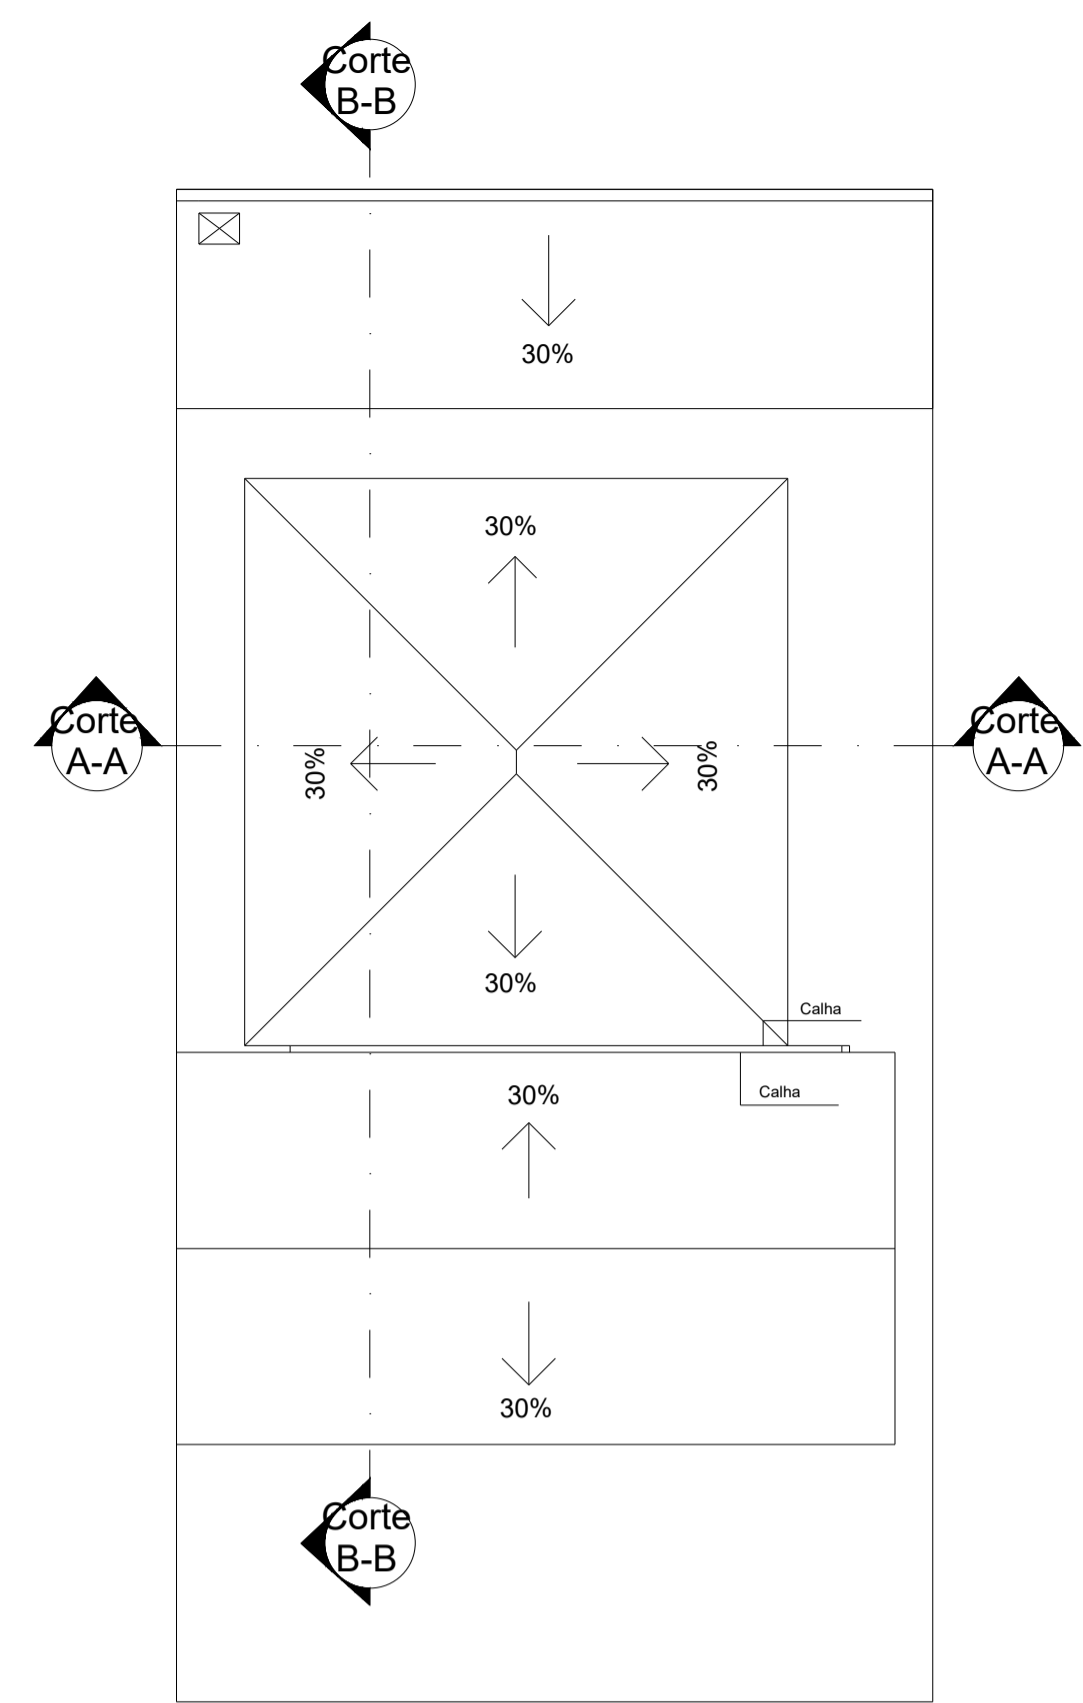


2 PLANTA DE COBERTURA  
Escala: 1 : 100

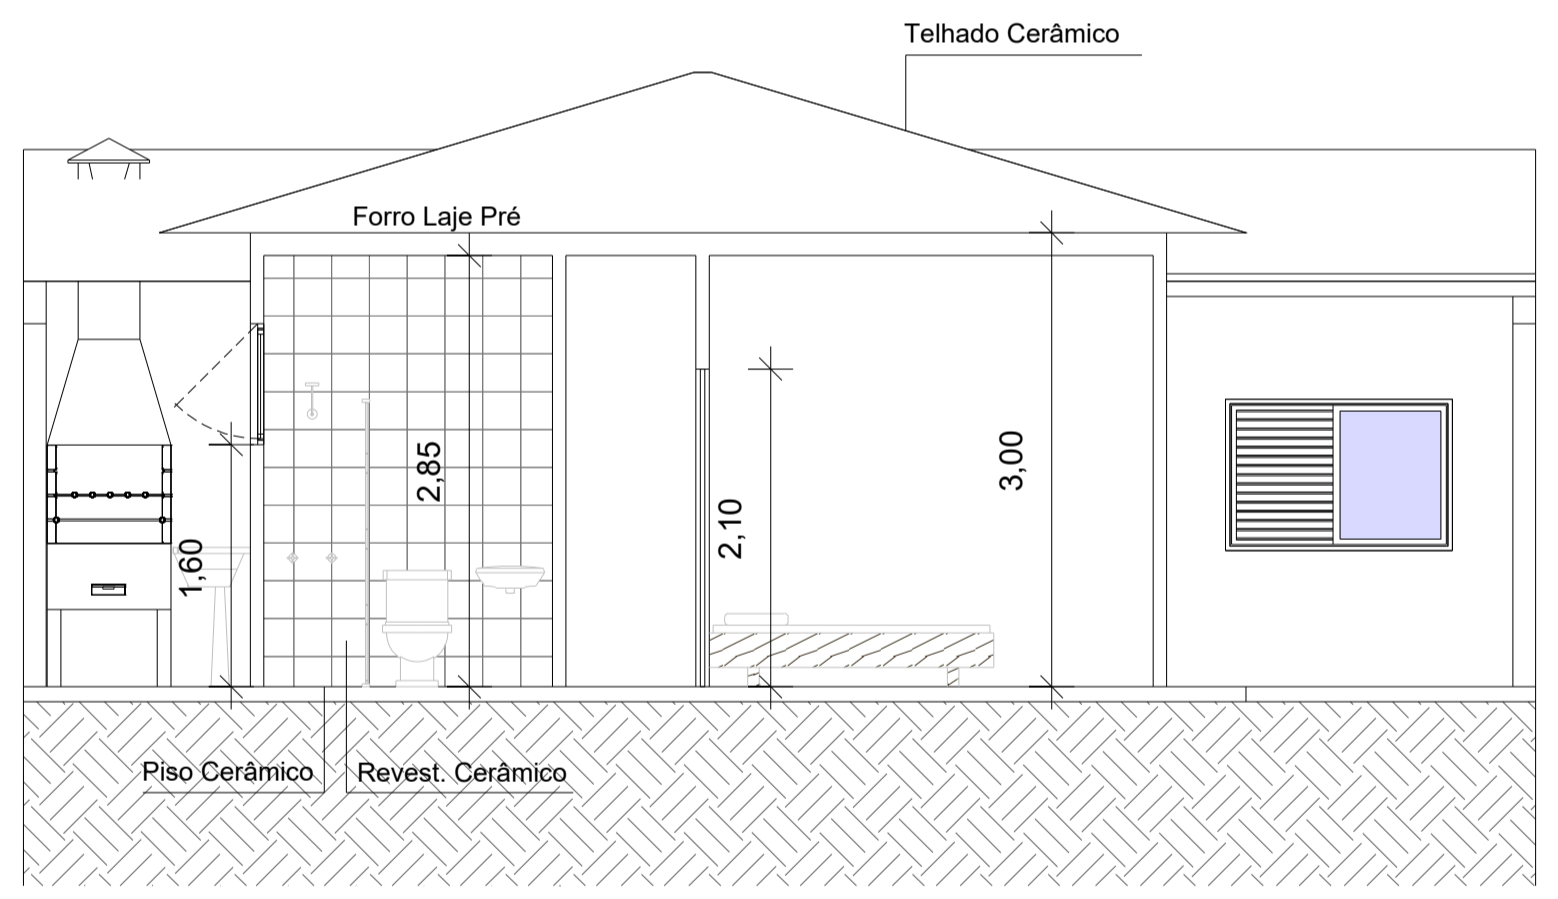

3 Corte A-A  
Escala: 1 : 50

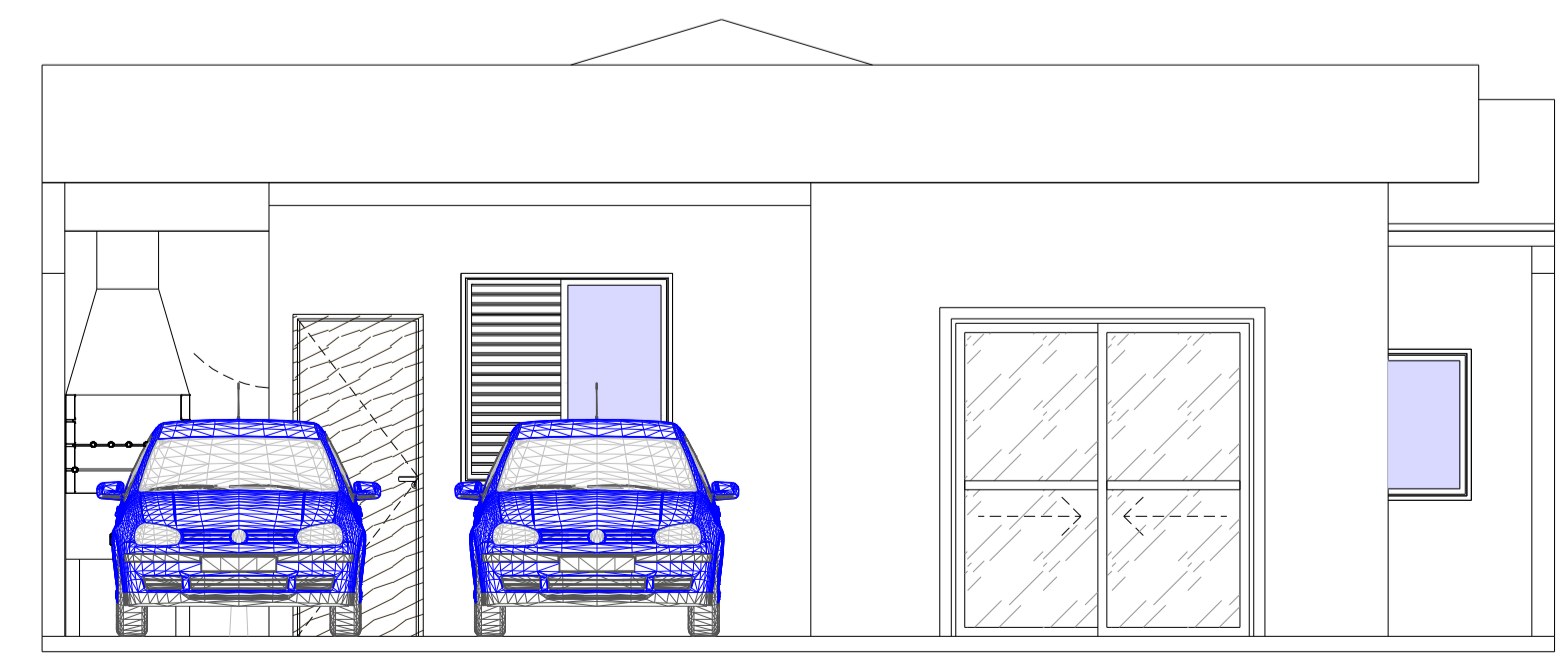

4 FACHADA FRONTAL  
Escala: 1 : 50

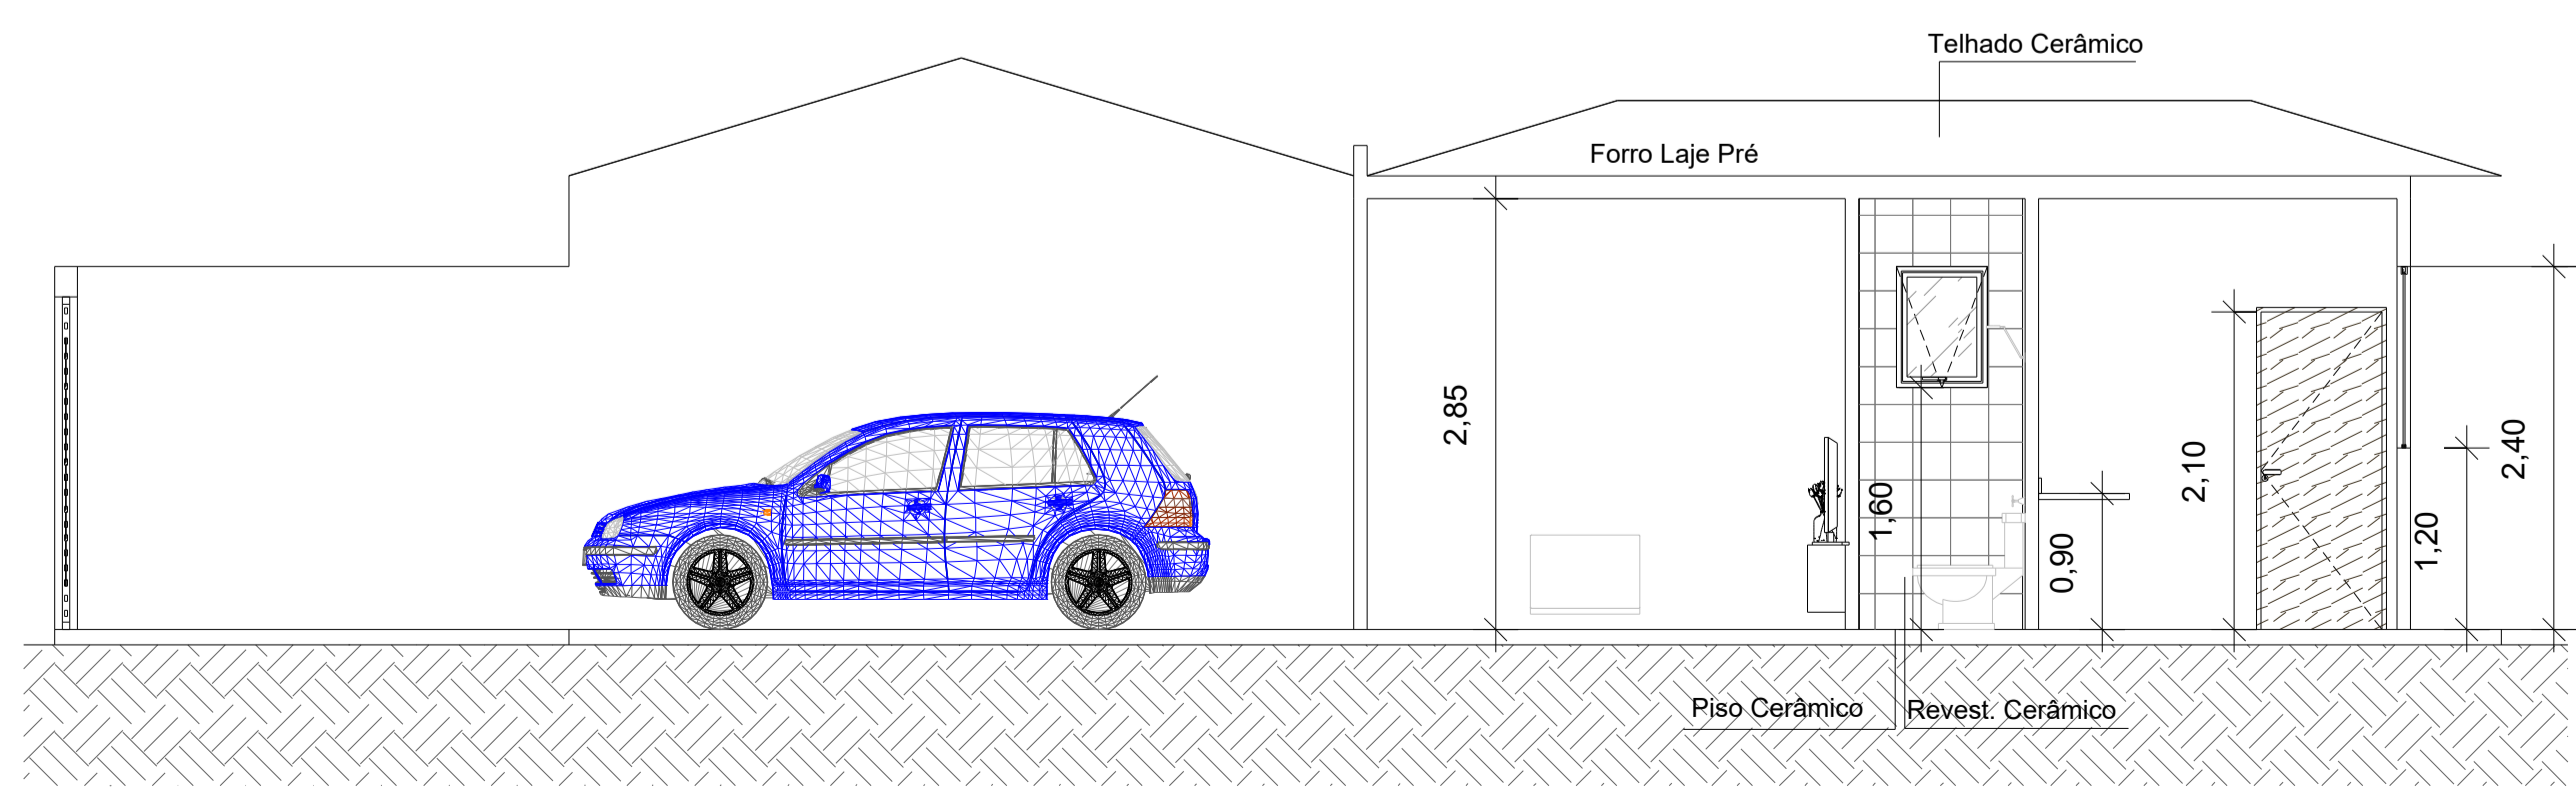

5 Corte B-B  
Escala: 1 : 50

.Quadro de Portas

CÓD	QNTD	COMP	ALTURA	DESCRIÇÃO	ÁREA
P1	2	0,80	2,10	Porta de Madeira	
P2	3	0,70	2,10	Porta de Madeira	
P3	3	0,80	2,10	Porta de Madeira	
P4	1	0,80	2,20	Portão Social	
P5	1	4,00	2,20	Portão de Garagem	
P6	1	2,00	2,10	Porta em alumínio e vidro de correr	

.Quadro de Janelas

CÓD	QNT D	LARG.	ALTUR A	ALT. DO PEITORIL	DESCRIÇÃO	ÁREA
J1	3	1,40	1,40	1,00	Janela em alumínio de correr	
J2	1	1,50	1,00	0,50	Janela em alumínio de correr	
J3	2	0,80	0,80	1,60	Janela em alumínio e vidro de correr	
J4	1	0,80	0,80	1,60	Janela Maxim-ar	

PROJETO ARQUITETÔNICO // Folha Única

Planta Baixa, Cortes, Fachadas, Locação, Coberturas, Tabelas

Objeto: Construção de uma residência e sala comercial

Proprietário:

Endereço:

Município: SÃO JOÃO DA BOA VISTA/SP

Escala: INDICADA

Localização sem escala

Declaro que a aprovação do Projeto não implica no reconhecimento por parte da Prefeitura do direito de propriedade do terreno

Proprietário

QUADRO DE ÁREAS (m²)

Terreno	200,00
Área da residência	41,83
Área comercial	20,09
<b>Total Construído</b>	<b>61,92</b>

Autor do Projeto

Marcos Vinicius Serafim Barbosa  
RA: 24001675

DATA: 29 novembro 2024