




PLANTA DE ELEVAÇÃO
ESC 1:100

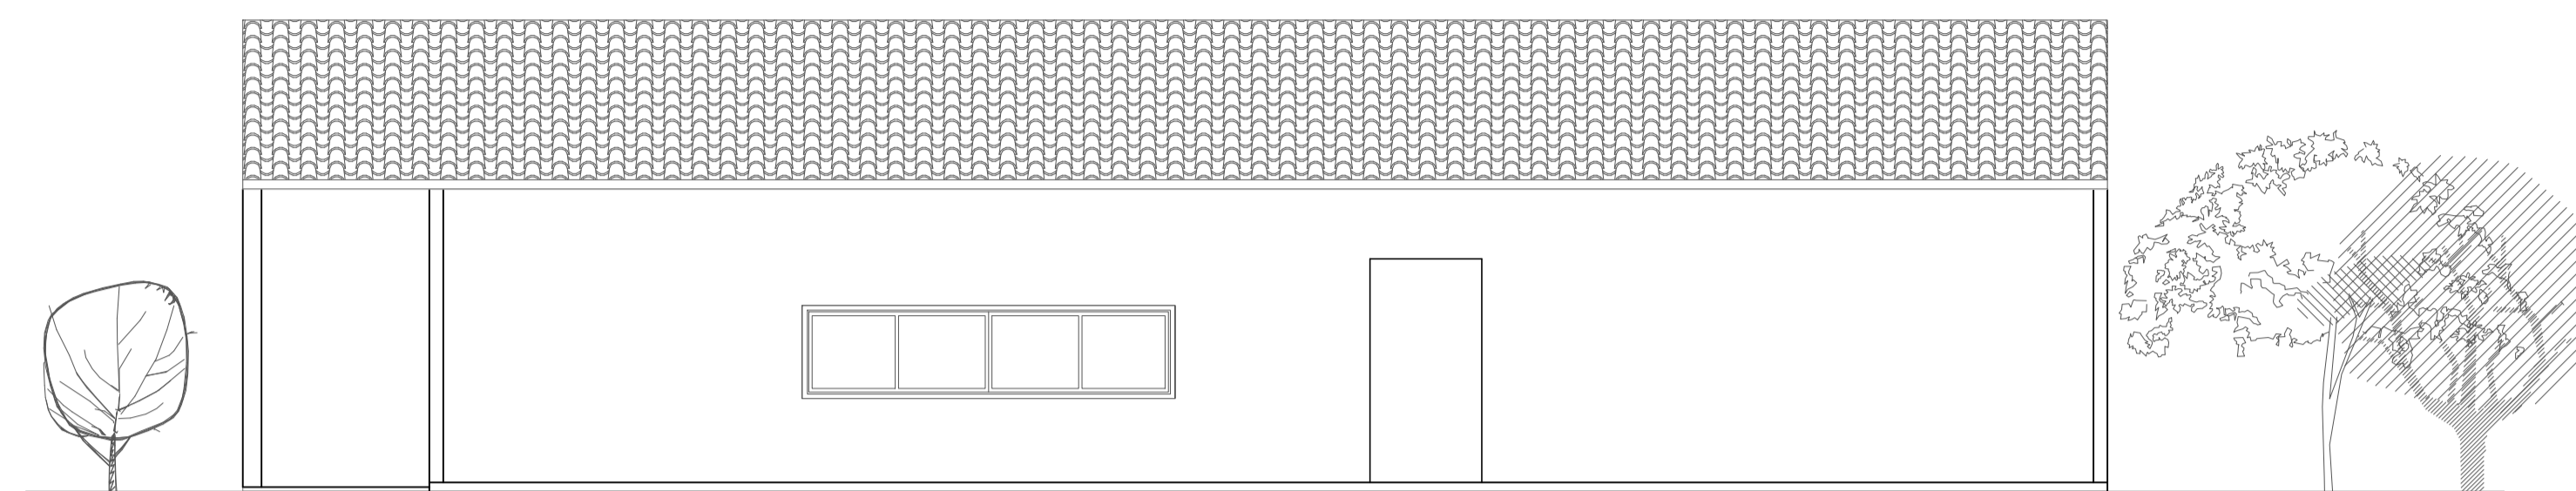


PLANTA DE ELEVAÇÃO
ESC 1:100

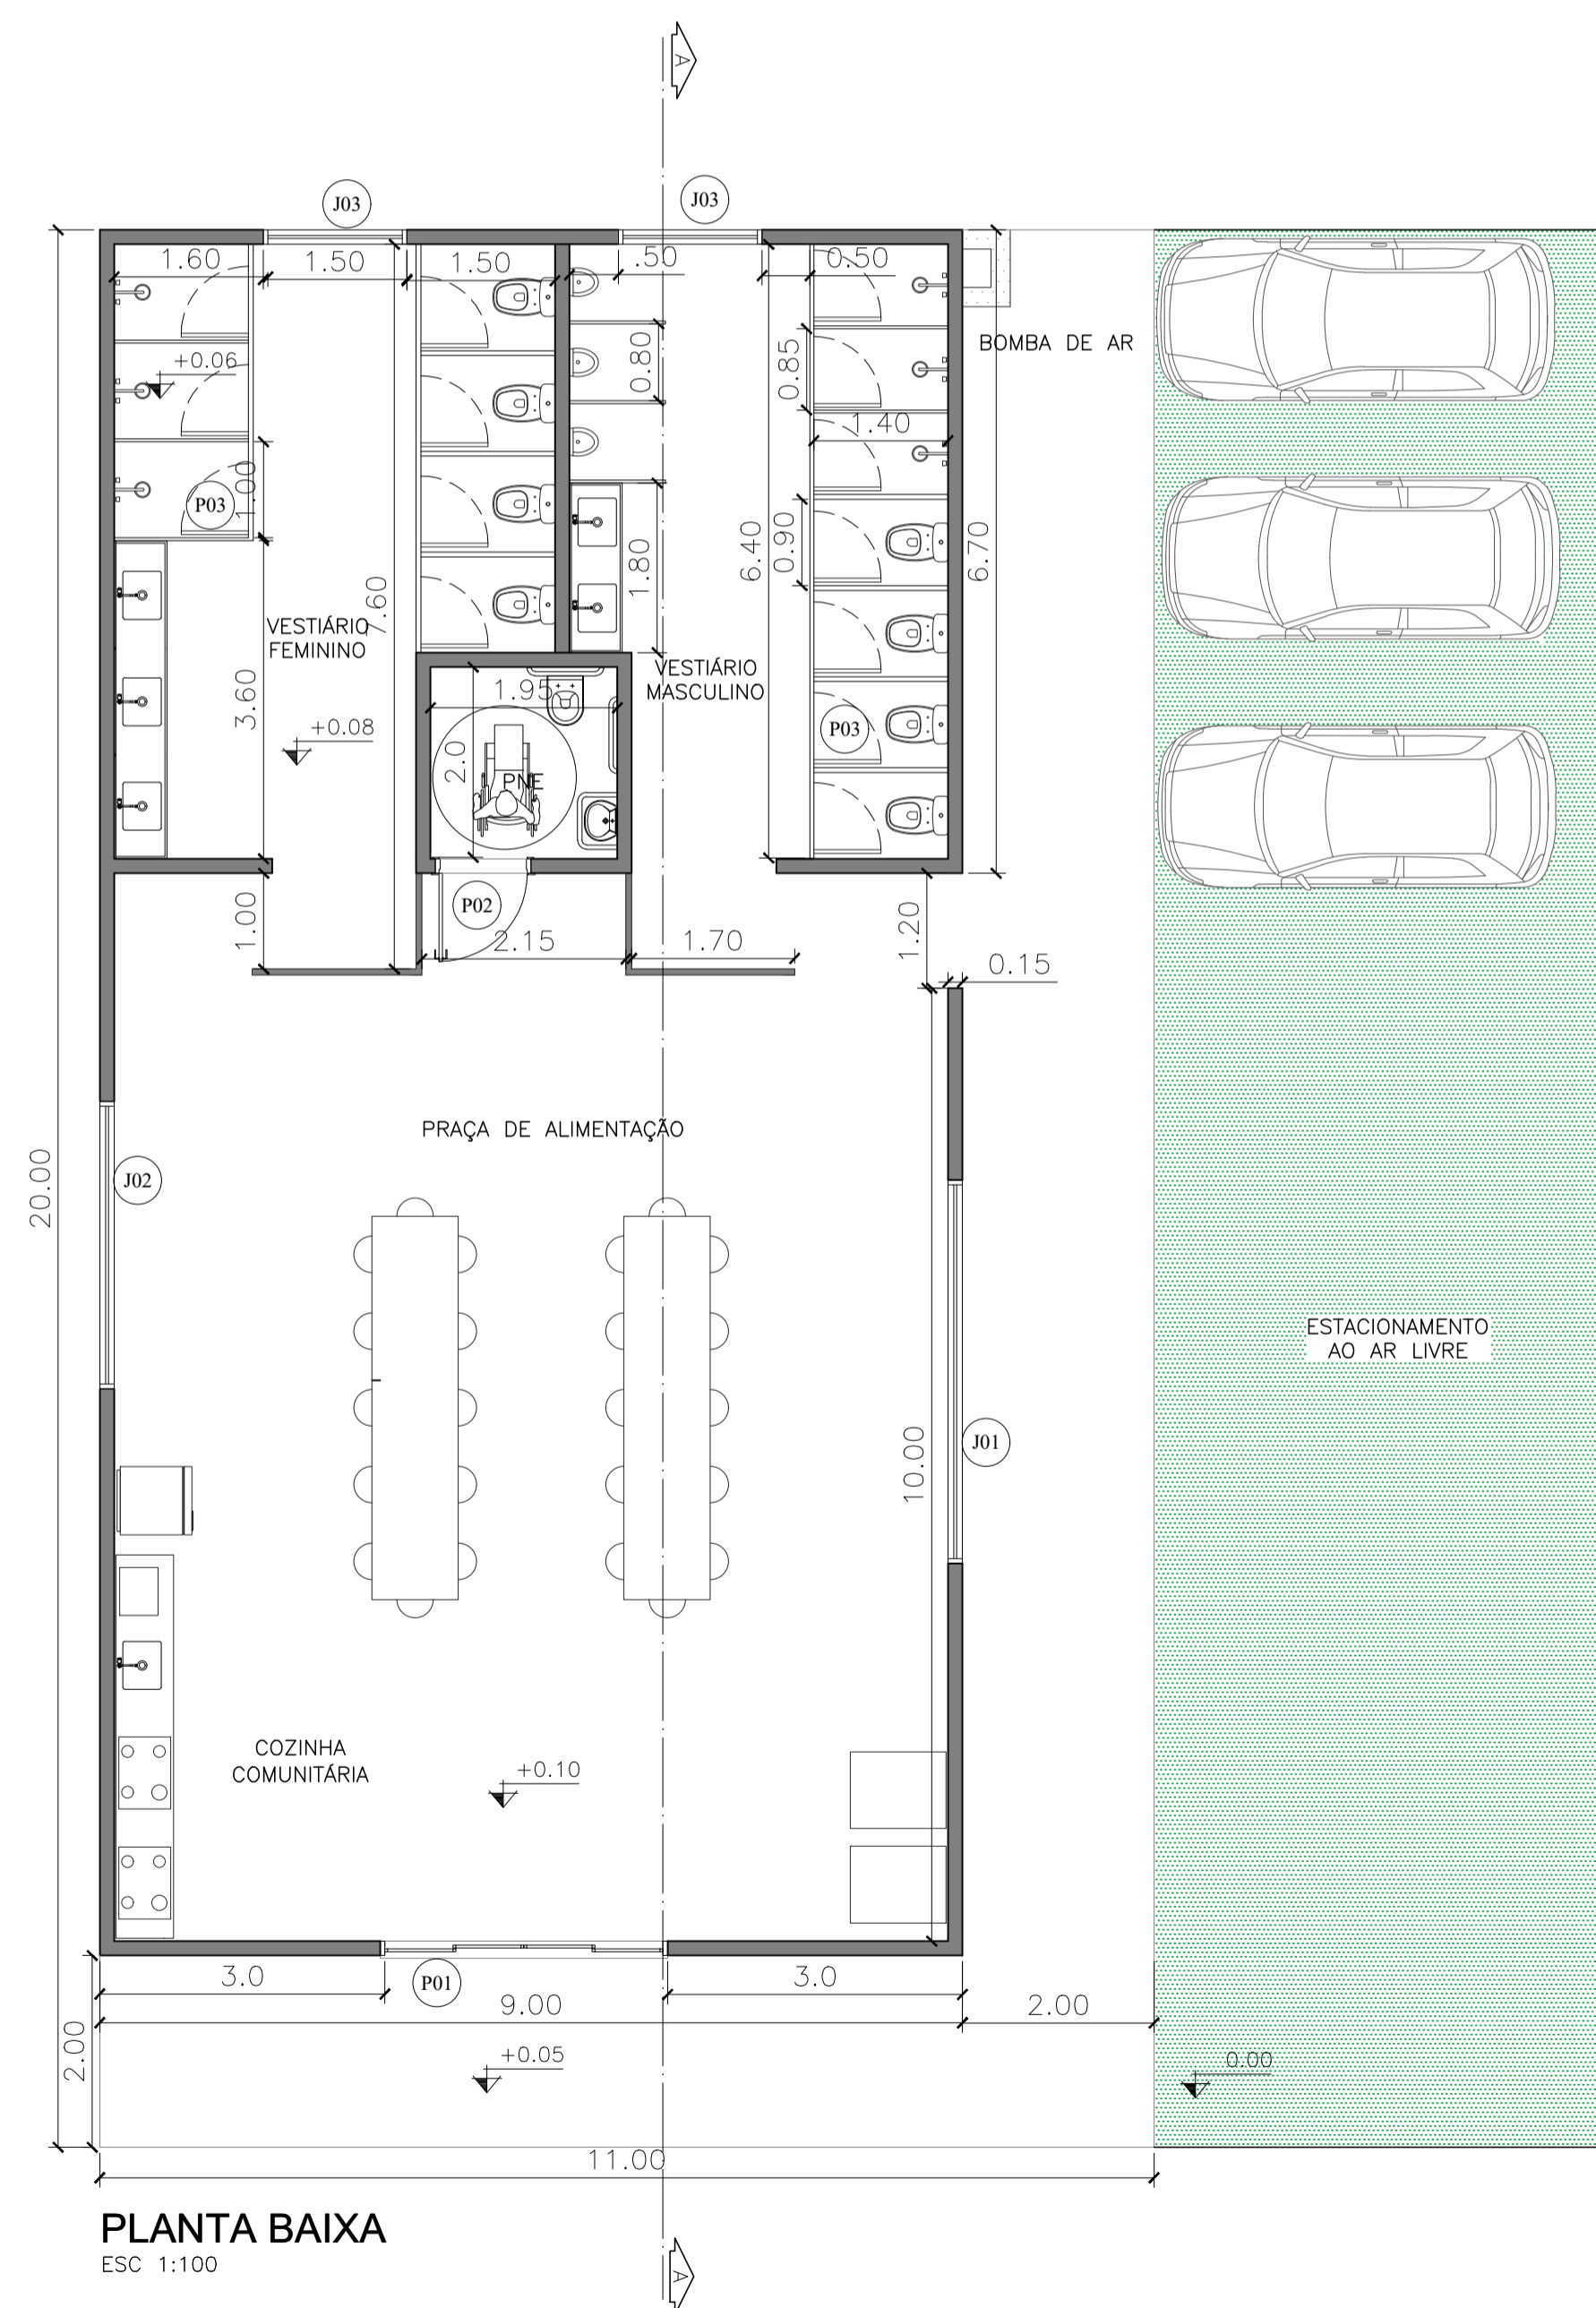

PLANTA BAIXA
ESC 1:100

 

IMPLANTAÇÃO E COBERTURA
ESC 1:100

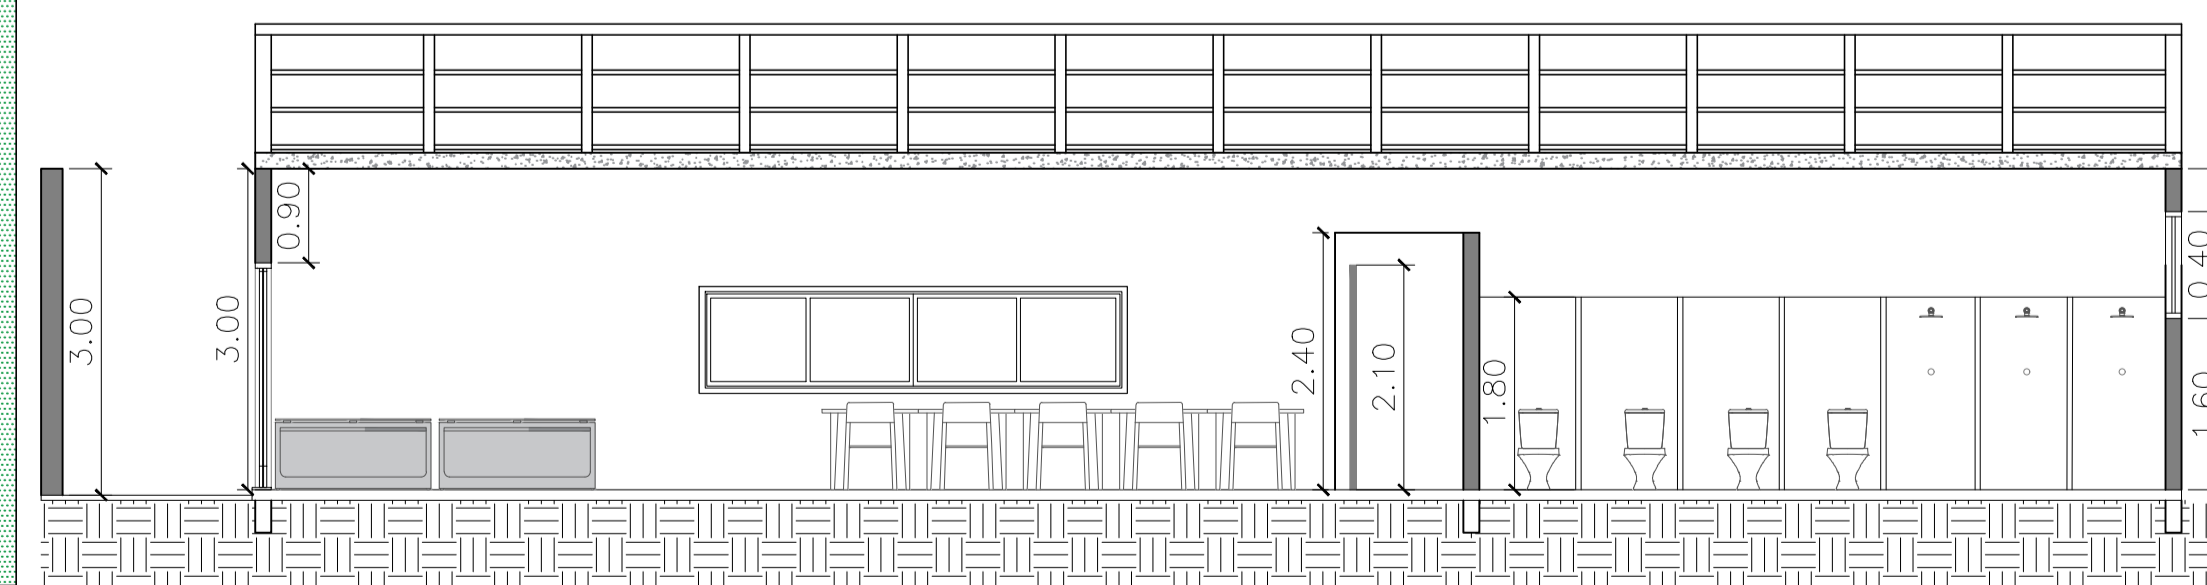

CORTE A
ESC 1:100

Nº	Dimensões LargxAltPeit	Quantidade	Observação
J01	4,00x1,10x1,00	01	Blindex
J02	3,00x1,10x1,00	01	Blindex
J03	1,50x1,00x1,60	01	Blindex

Nº	Dimensões LARGxALT	Quantidade	Observação
P01	3,00x2,10	1	Porta de Vidro
P02	1,00x2,10	1	Porta de Madeira
P03	0,70x1,80	14	Porta de Alumínio

PROJETO INTEGRADO

01

Finalidade: Projeto Integrado- Ponto De Apoio Caminho da Fé

Localização: Estrada ÁGUAS DA PRATA - SP SENTIDO ANDRADAS - MG

Cidade: Águas da Prata UF: SP

Proprietários: Thayná Ap. Ga. Malafati

RA: 1012023100766

Escala: Indicada Cota: Metros

Abril 2025