




TODOS OS DIREITOS AUTORAIS RESERVADOS NOS TERMOS DA LEI 9610/98. Formato A3 - 420x297mm.

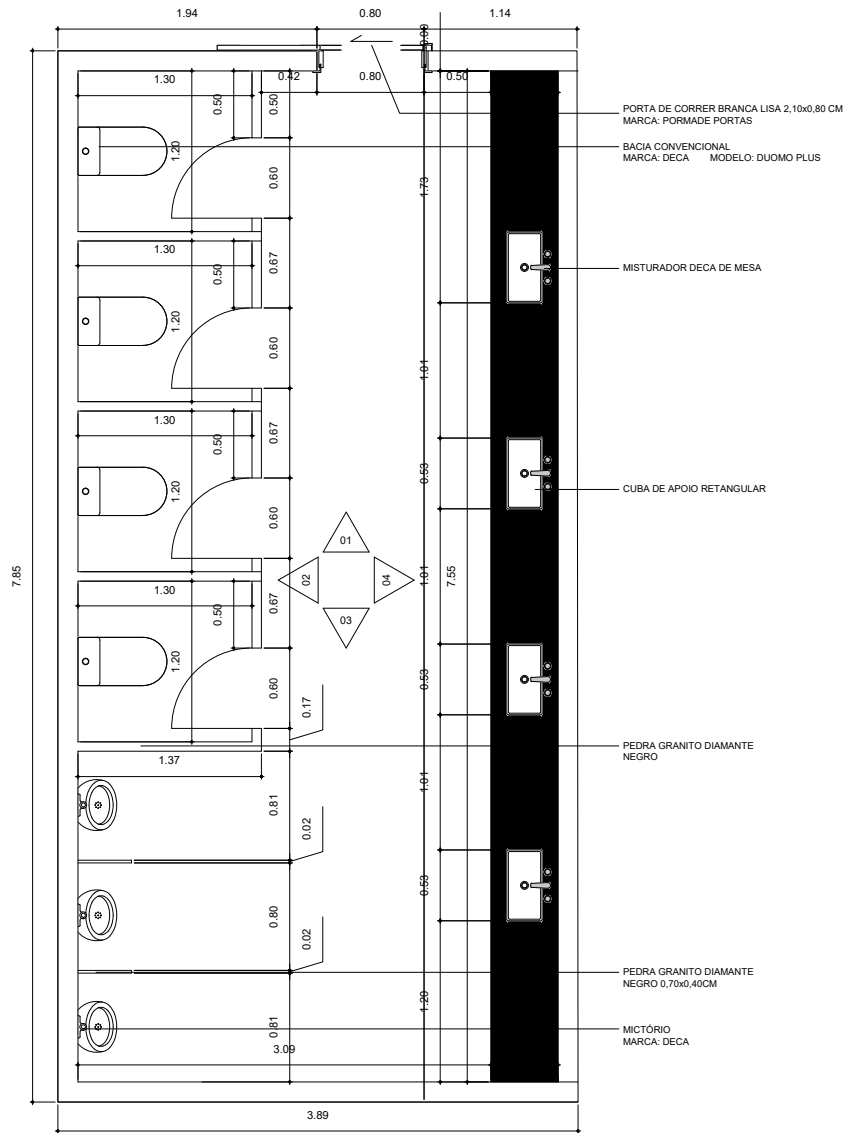


01 DETALHAMENTO - BANHEIRO MASC.
ESC.1:25

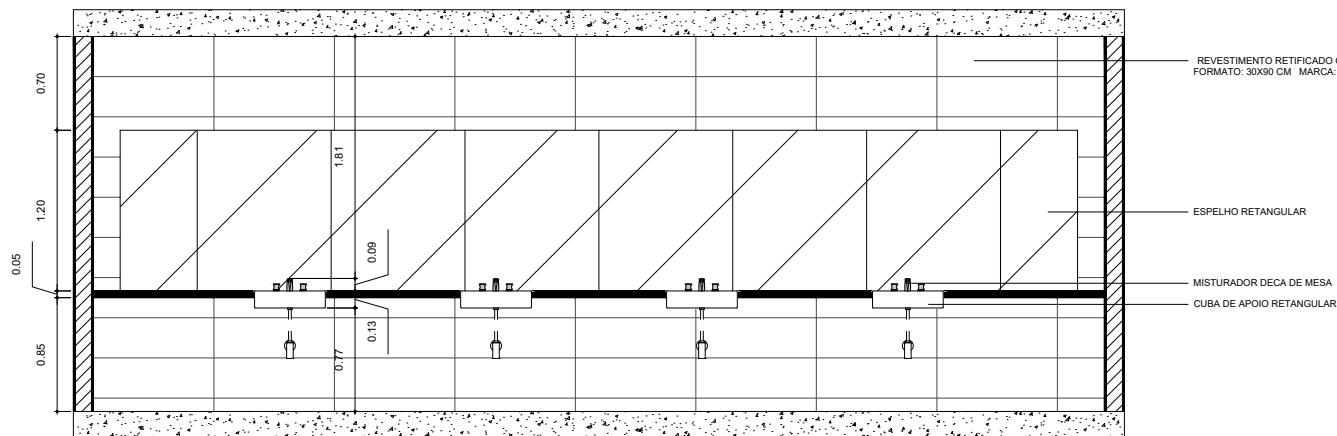


01 DETALHAMENTO - VISTA 04
ESC.1:25

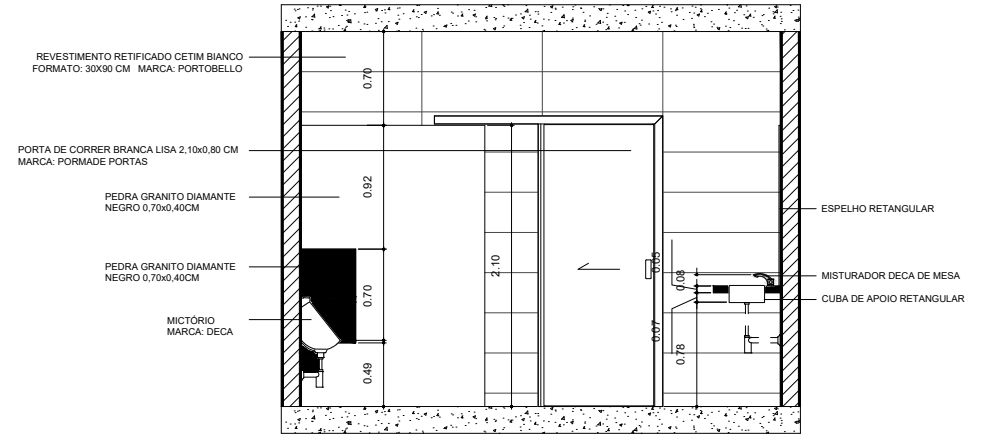

01 DETALHAMENTO - VISTA 01
ESC.1:25

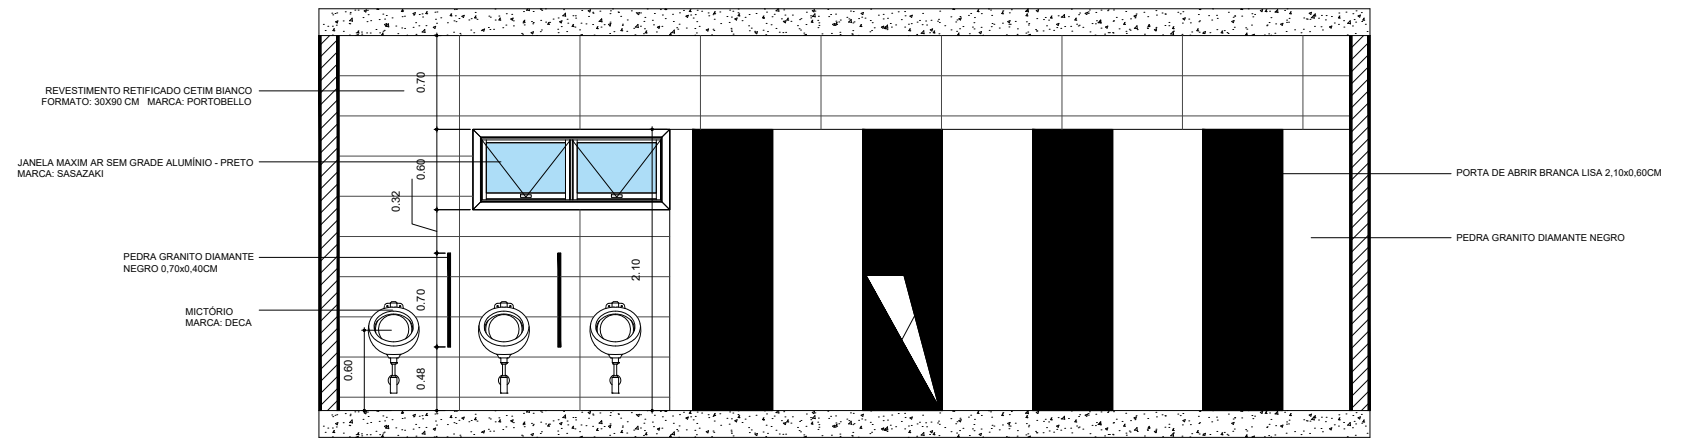

01 DETALHAMENTO - VISTA 02
ESC.1:25

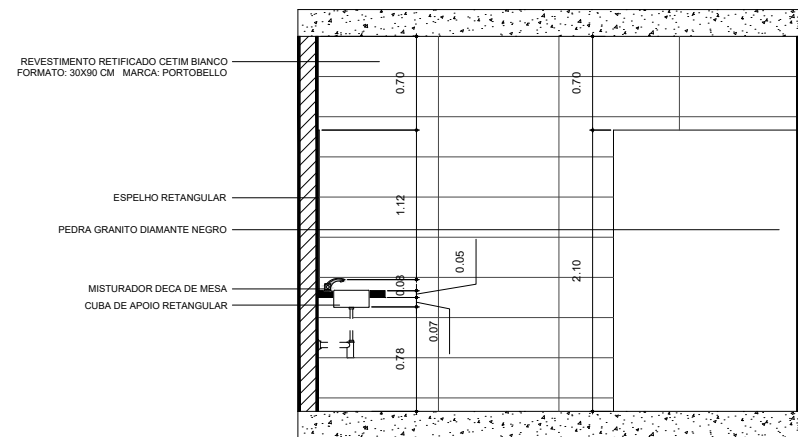

01 DETALHAMENTO - VISTA 03
ESC.1:25

UNIFEOB		
CURSO ENGENHARIA CIVIL	DOSCENTE VICTOR MINGHINI	FOLHA: 01/01
DISCIPLINA CIÊNCIAS E TECNOLOGIA DOS MATERIAIS	ALUNO ANA RAFAELA MAURICIO	ESCALA: INDICADA
ASSUNTO PROJETO PI - DETALHAMENTO	DATA: 27/03/2025	