





LUCIANA MATOS ARAÚJO FOSSA RA 24000565

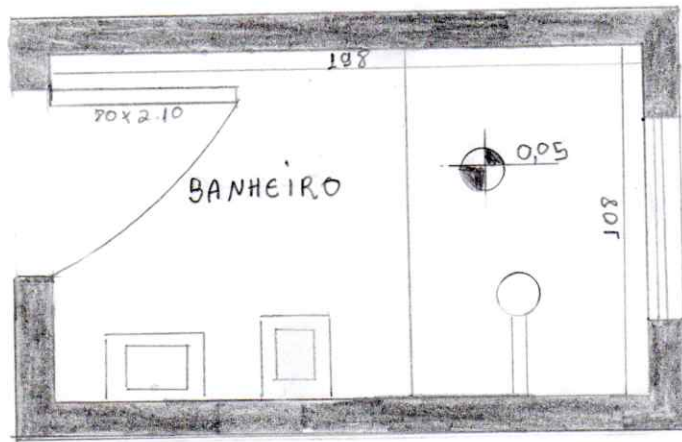






LUCIANA MATOS ARRILDO FOSSA RA 2400565

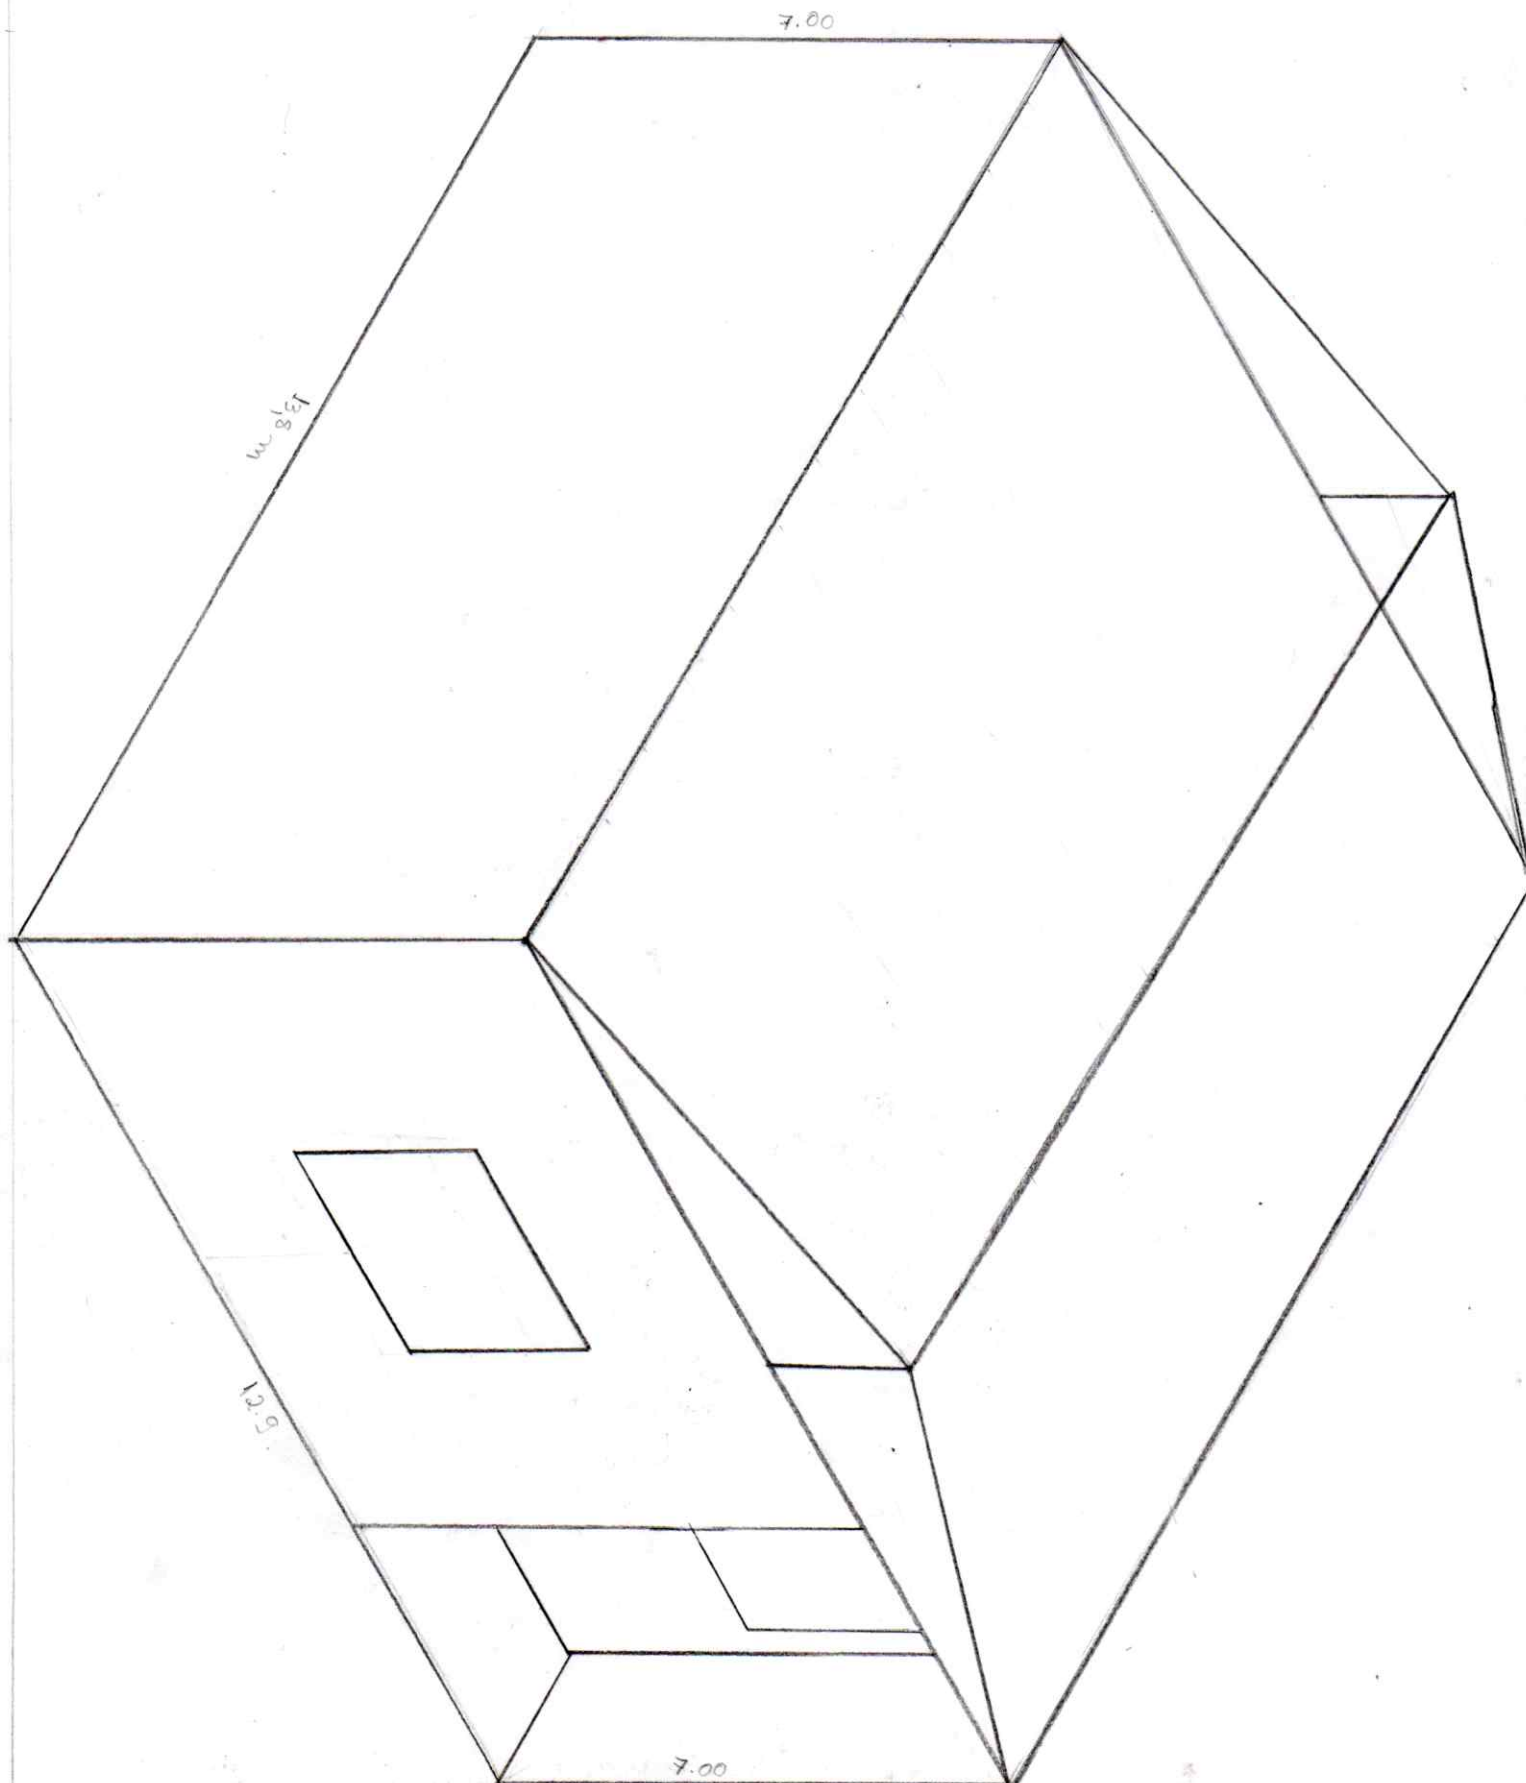

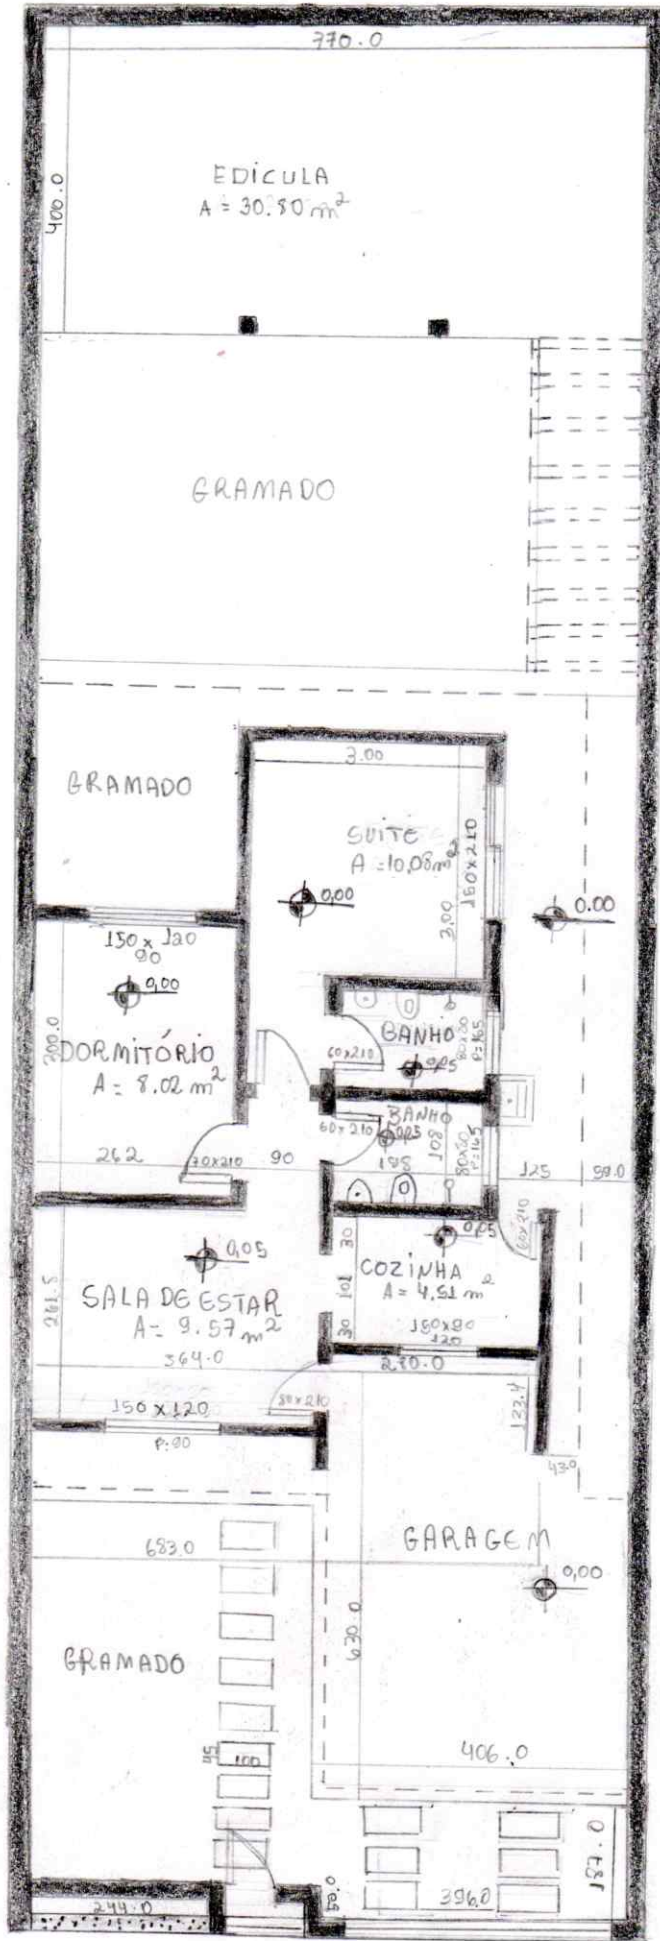

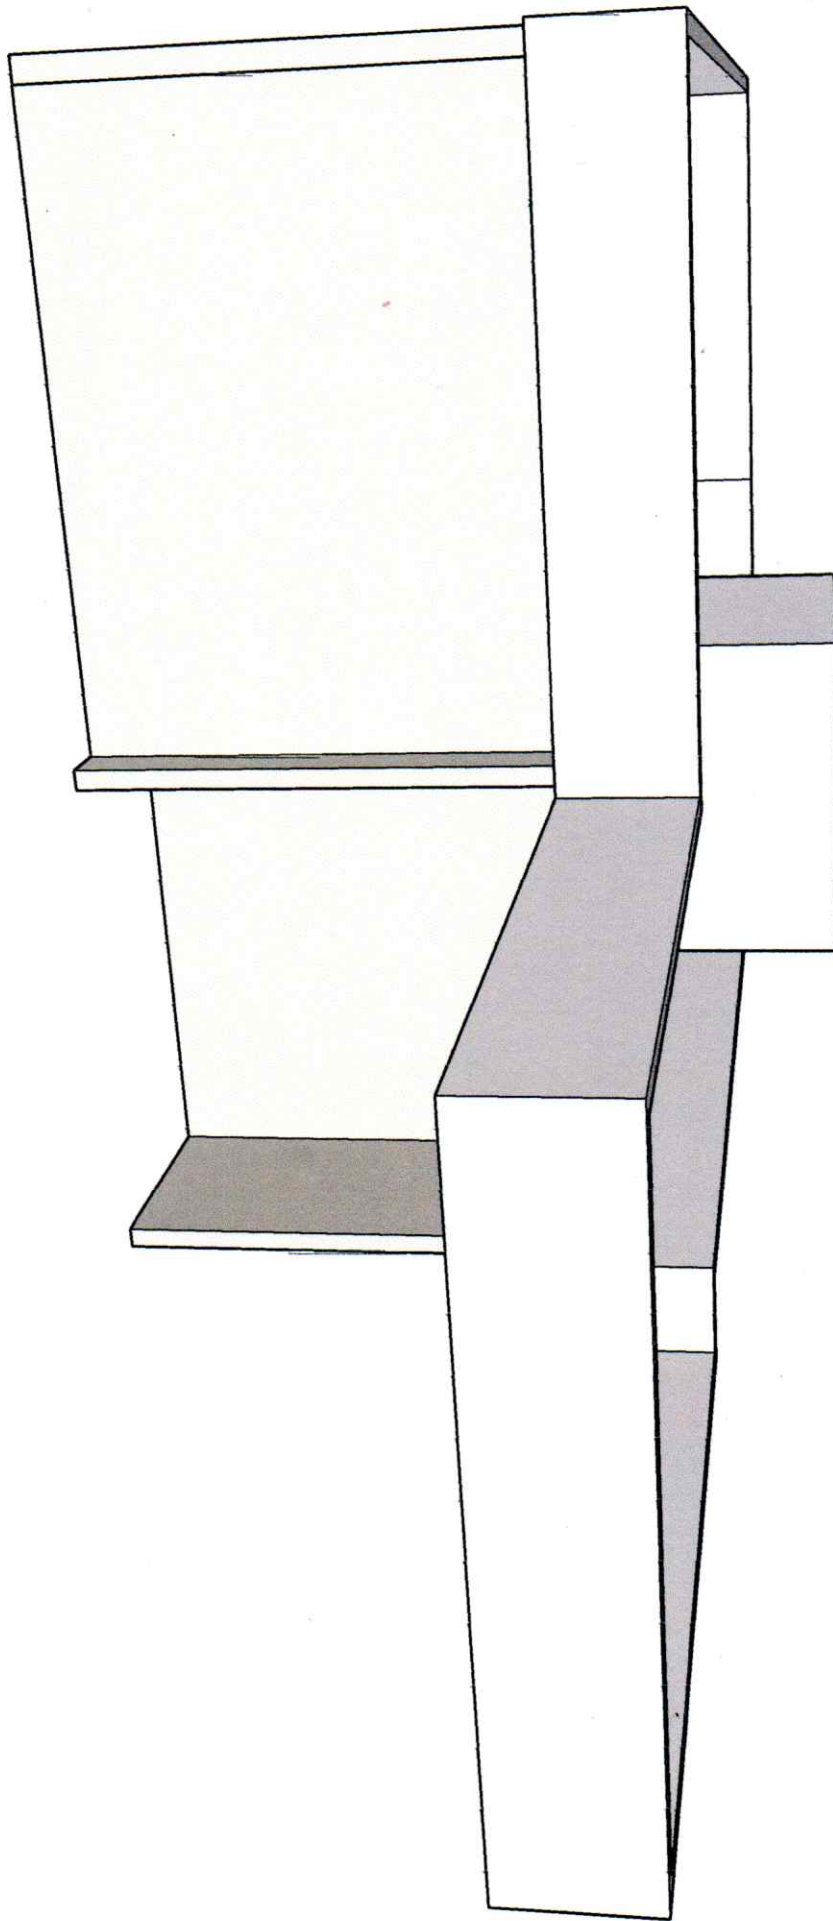

PLANTA BAIXA 1:50

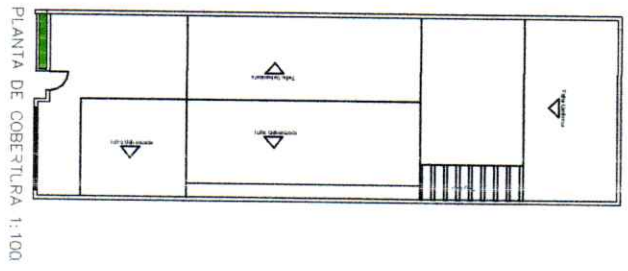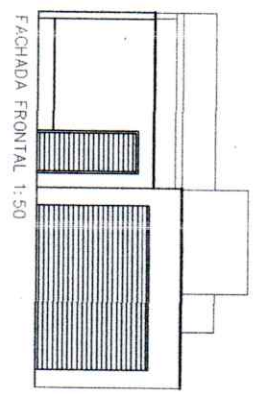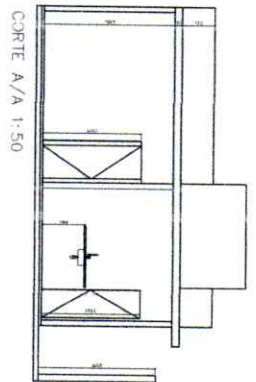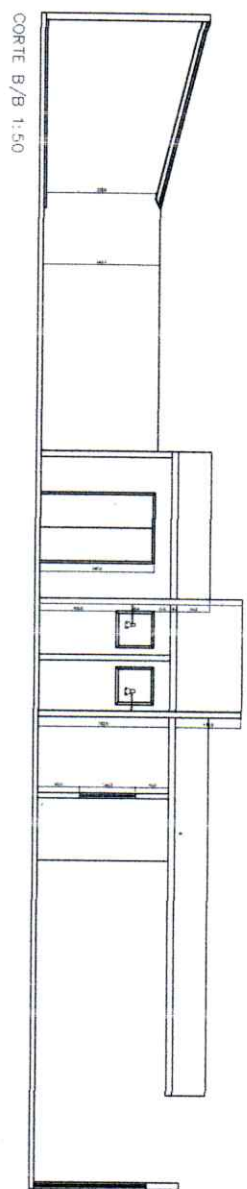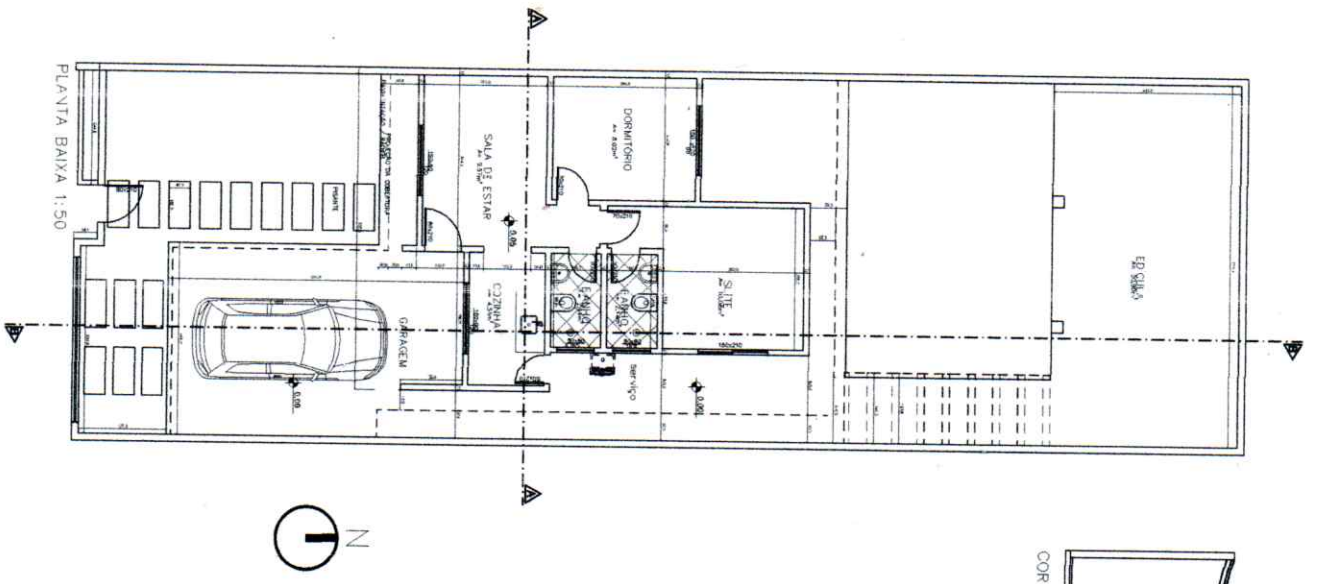

PROJETO ARQUITETÔNICO

PLANTA BAIXA, COBERTURA, CORTES E FACHADA

LUCIANA M. FOSSA

ARQUITETA