

Projeto Integrado Projeto Arquitetônico






UNIFEOB



Ana Luiza M. Ribeiro
1012023100417


AutoCAD Projeto Arquitetônico

Escala 1:100

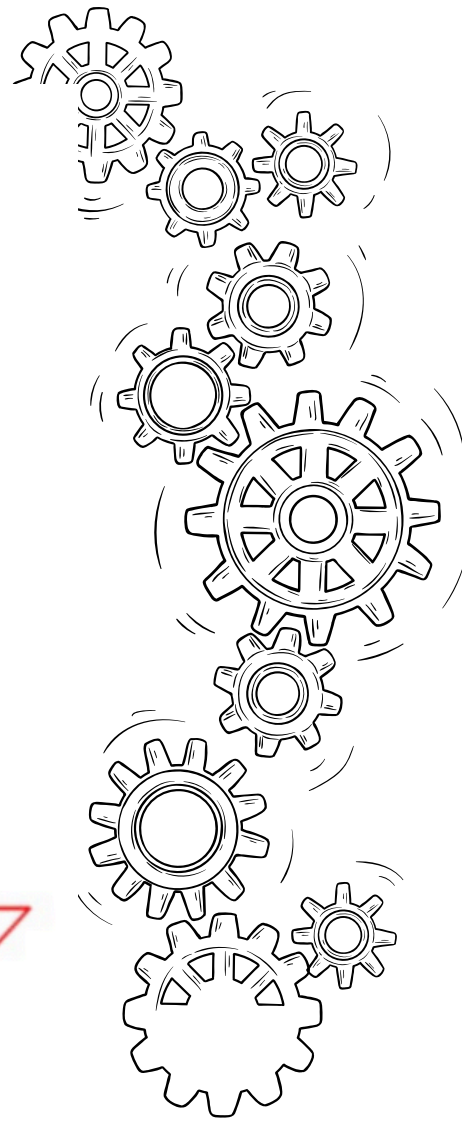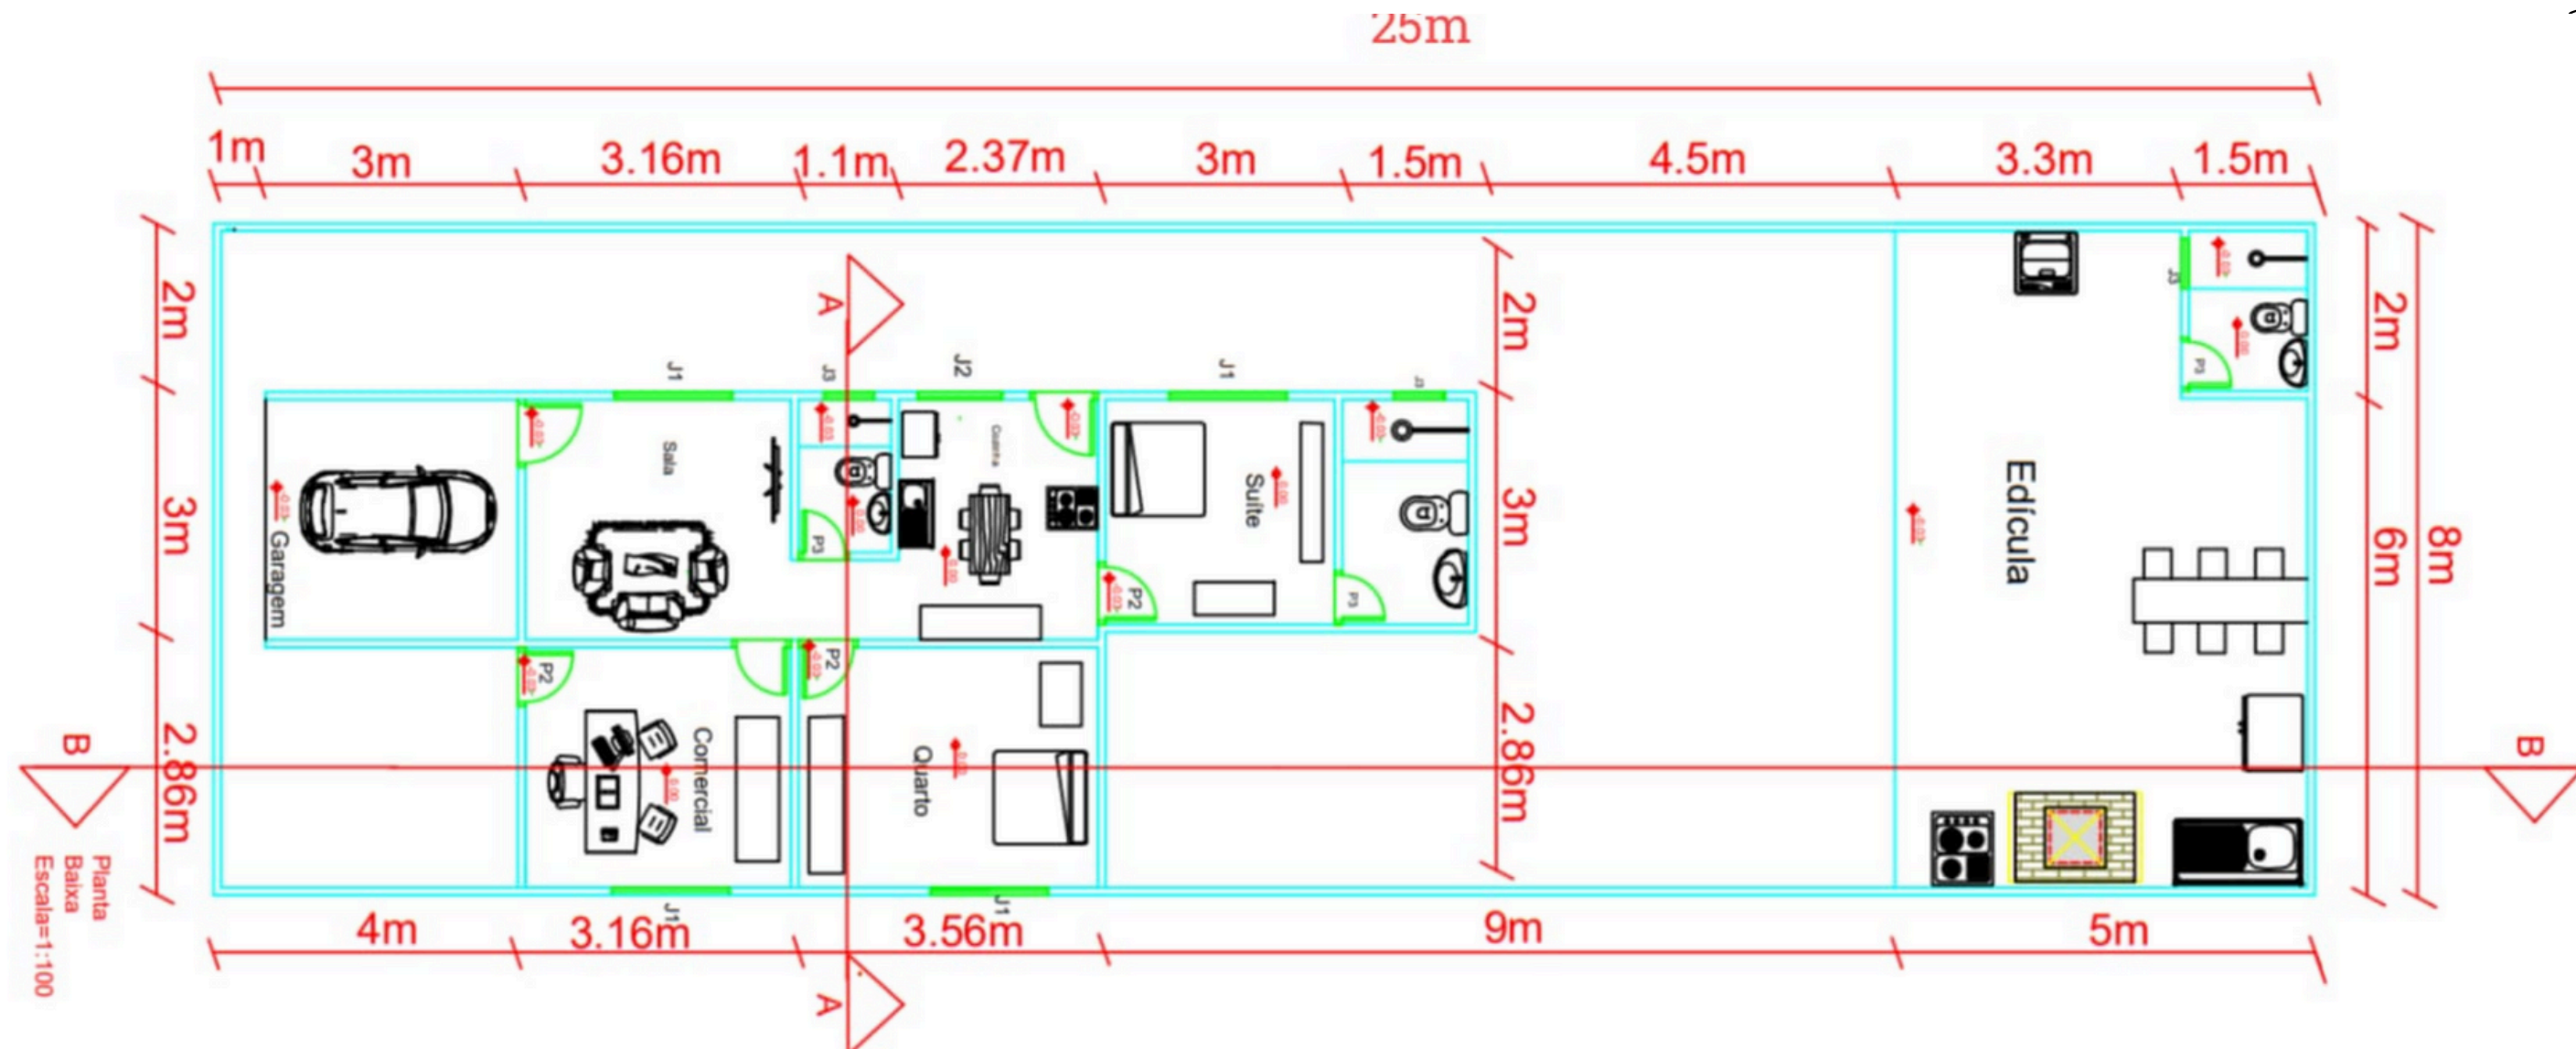
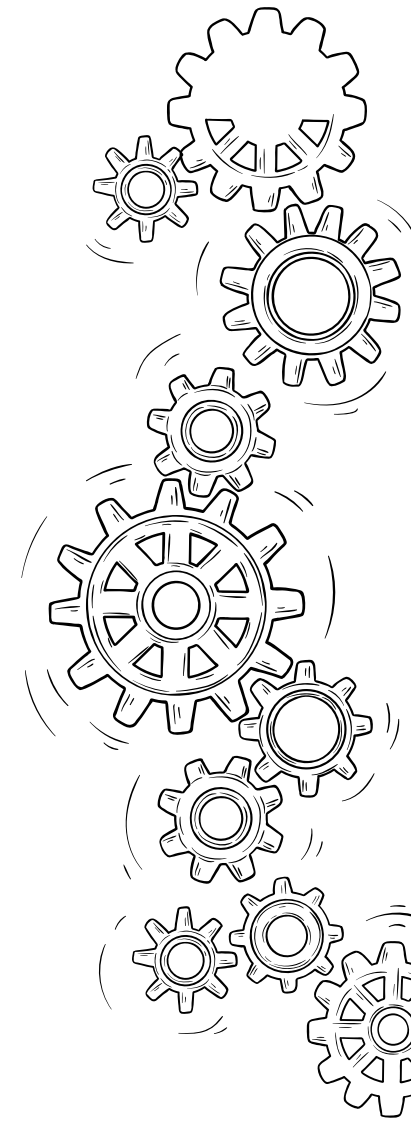


AutoCAD Projeto Arquitetônico Cobertura

Escala 1:100



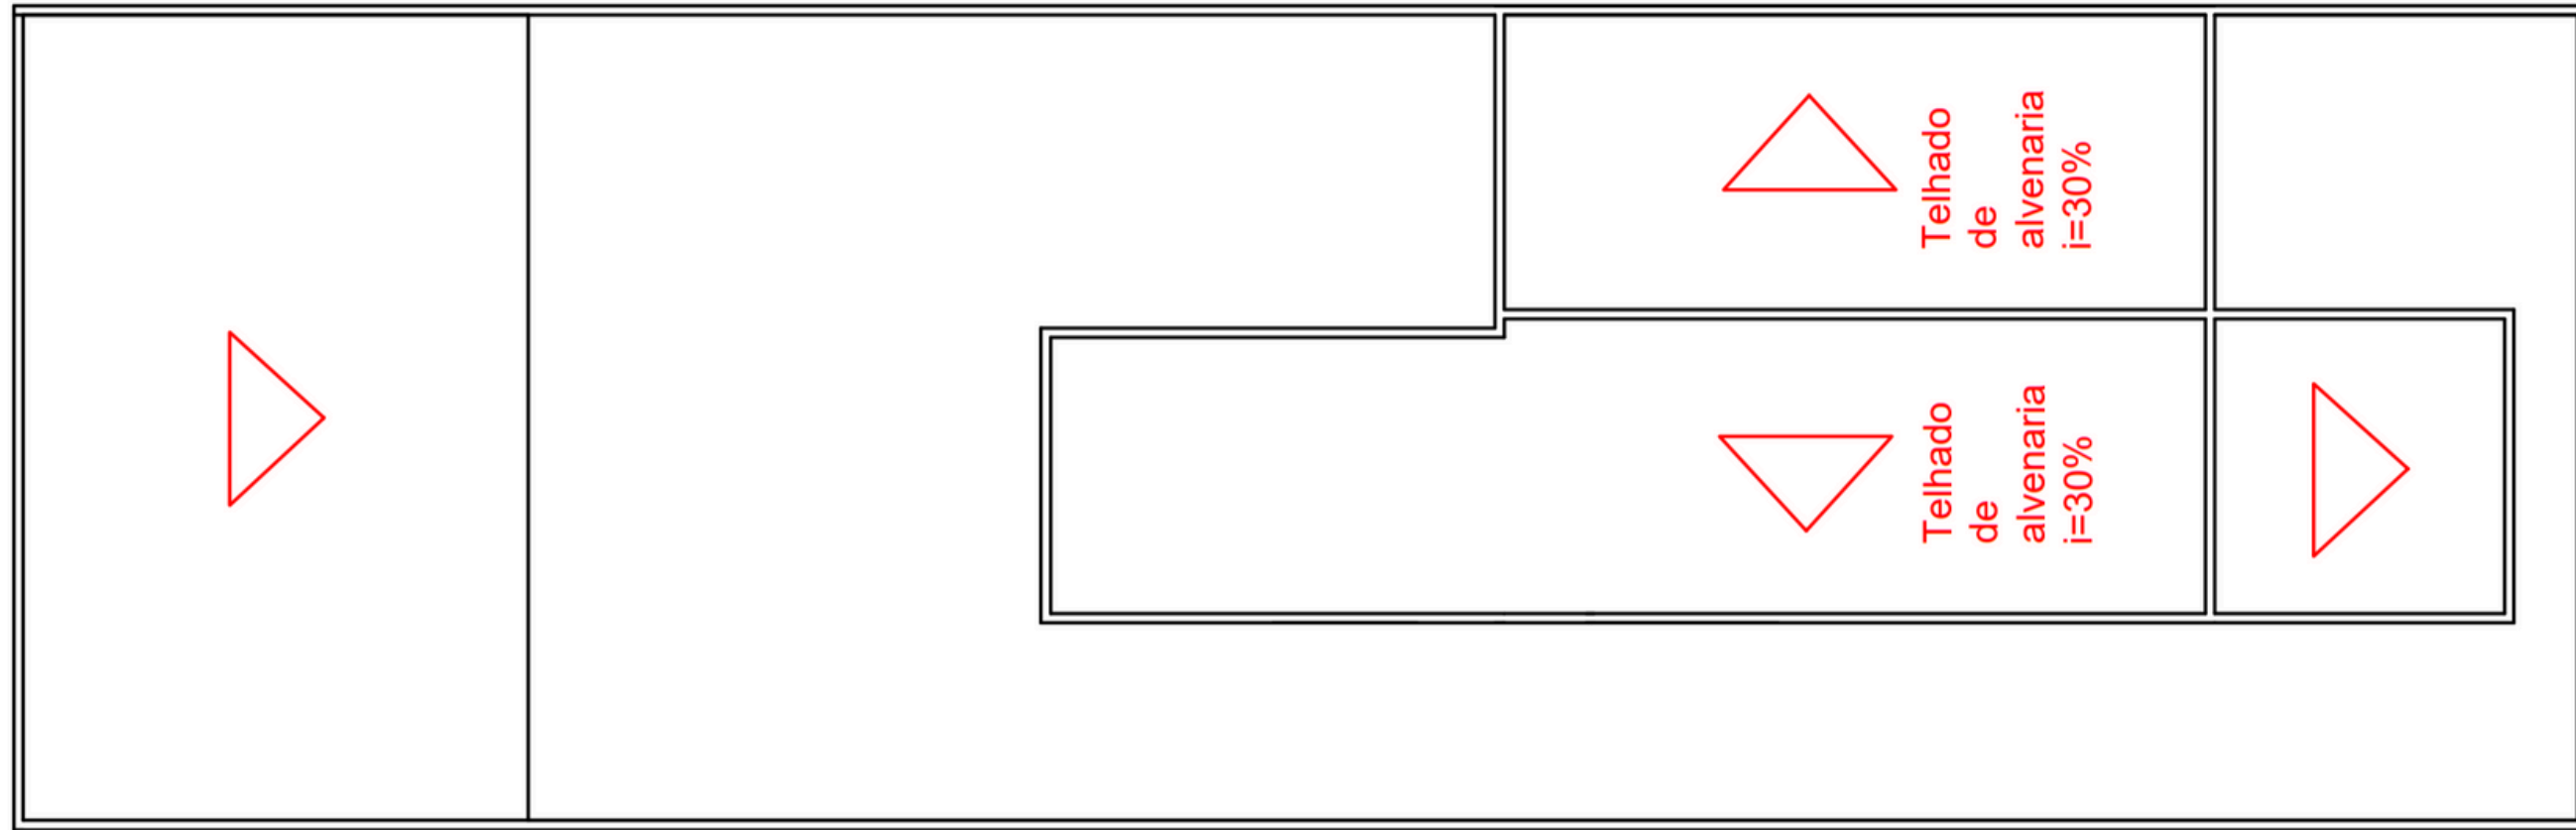


Planta
de
cobertura
Escala=1:100

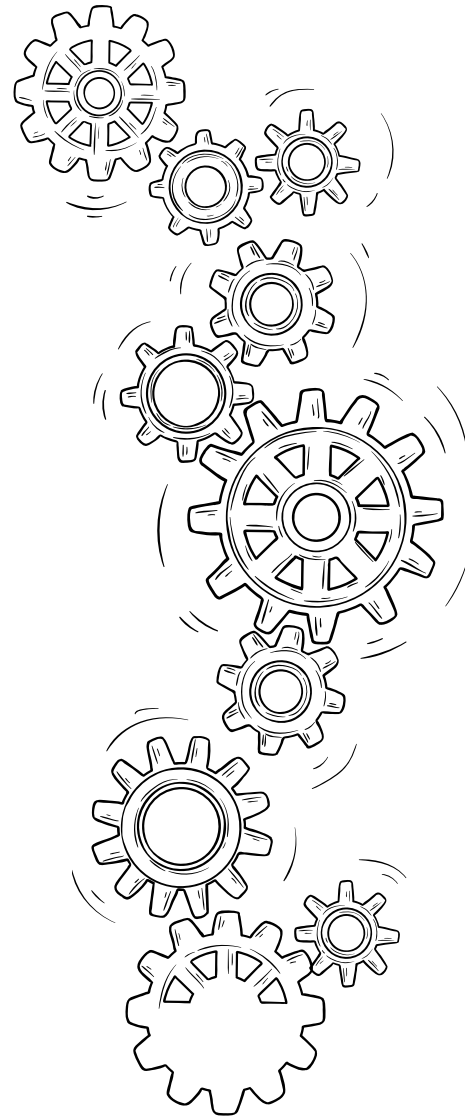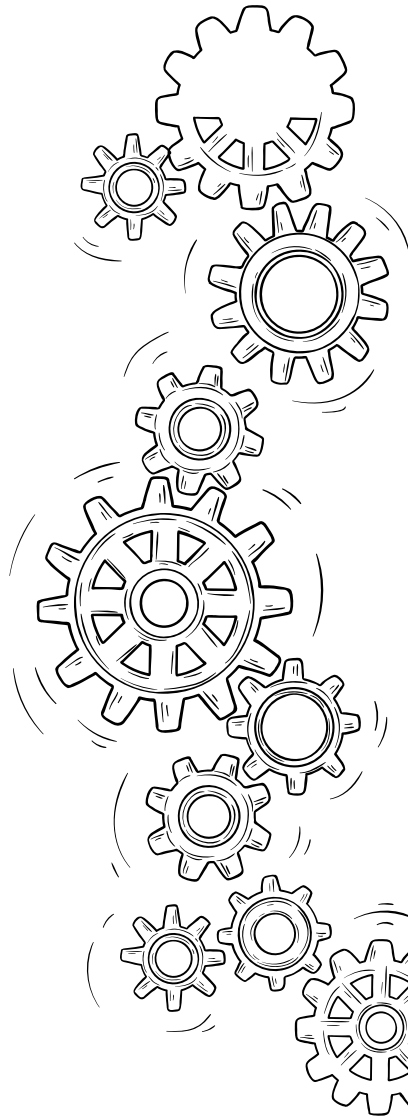

AutoCAD Projeto Arquitetônico Corte A




Escala 1:50

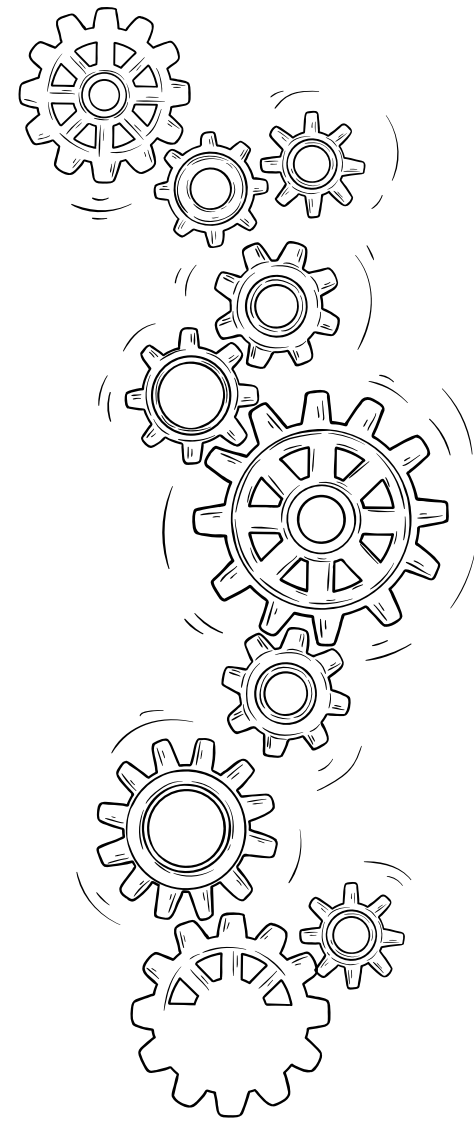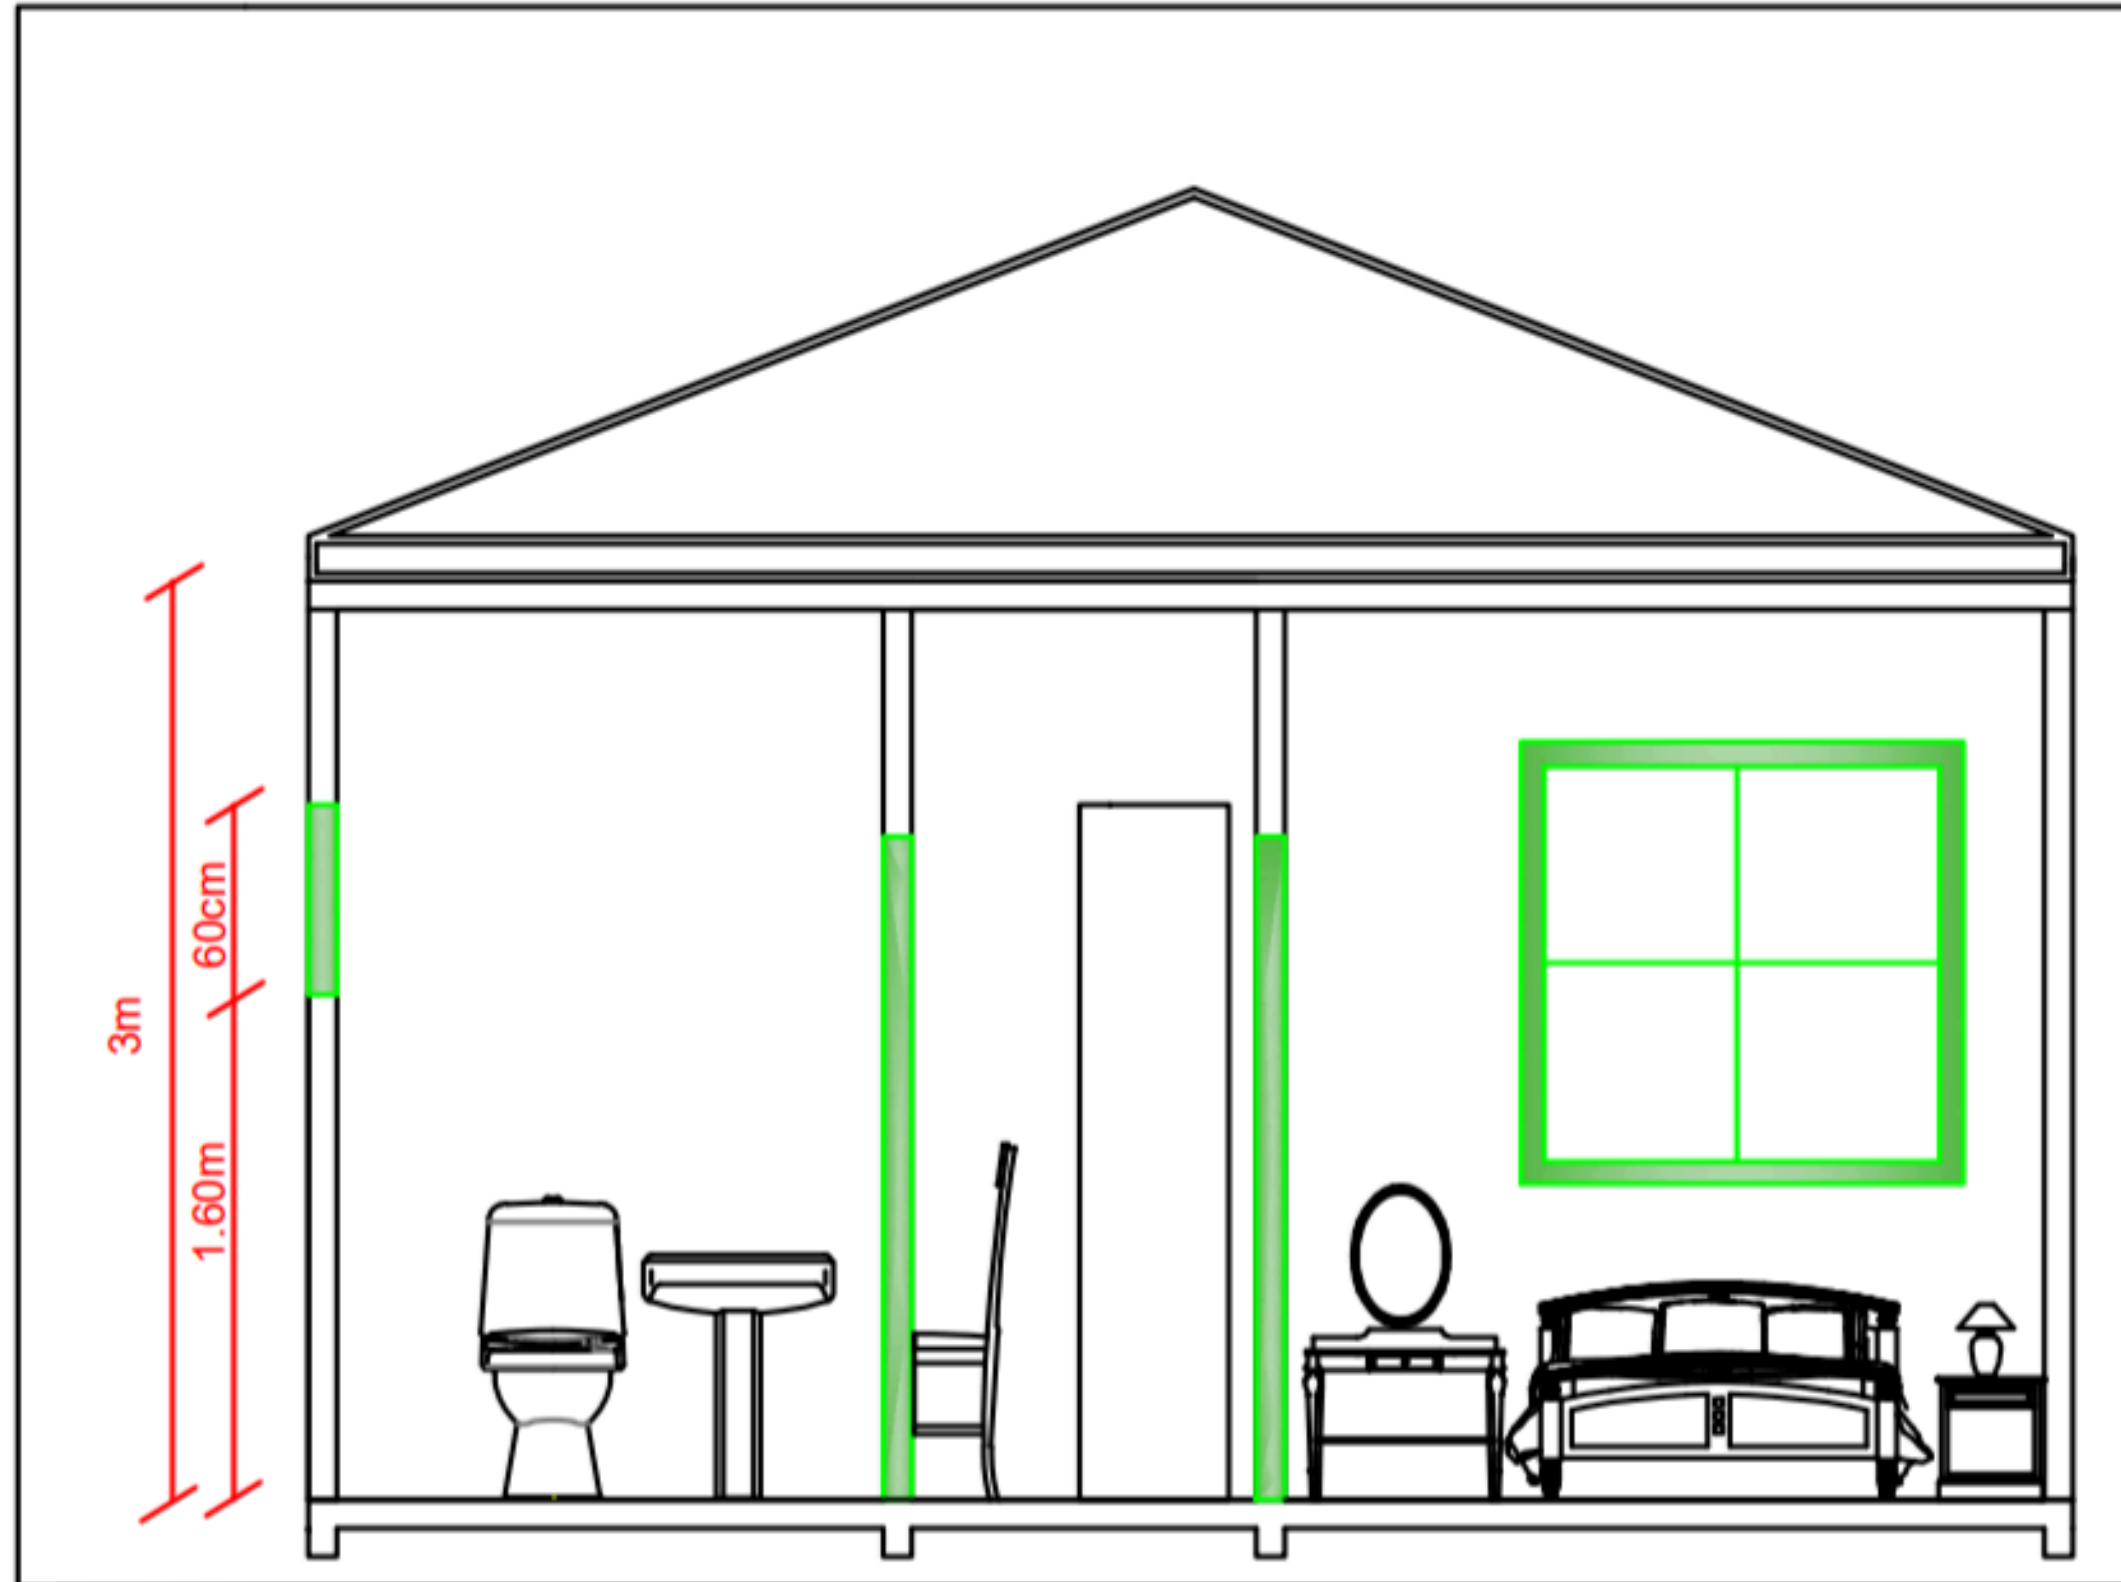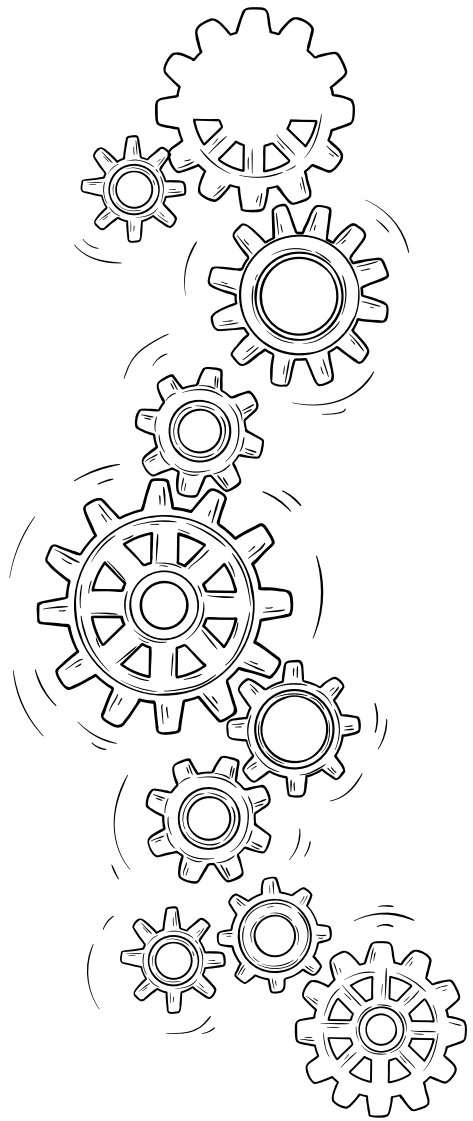

Corte A
Escala=1:50




AutoCAD Projeto Arquitetônico Corte B

Escala 1:50

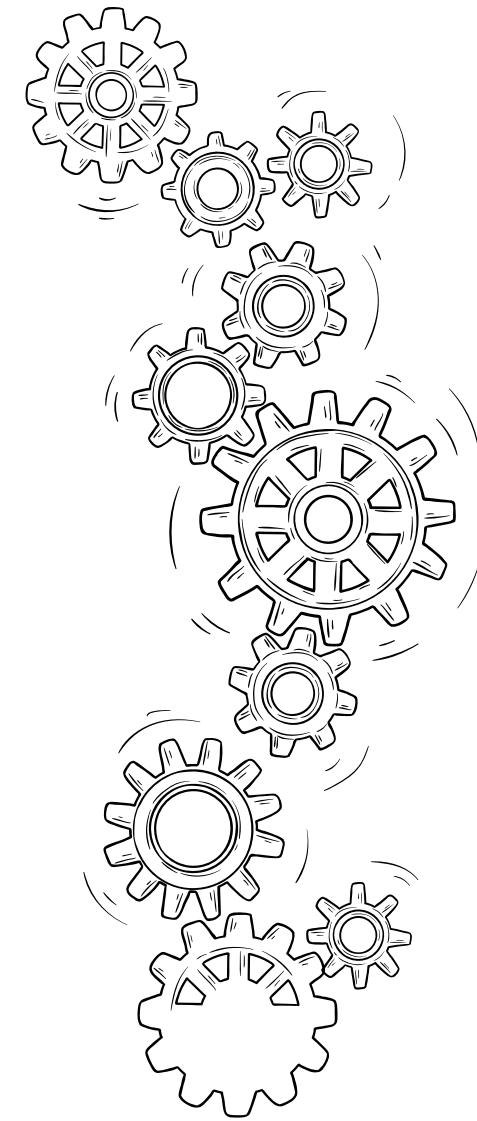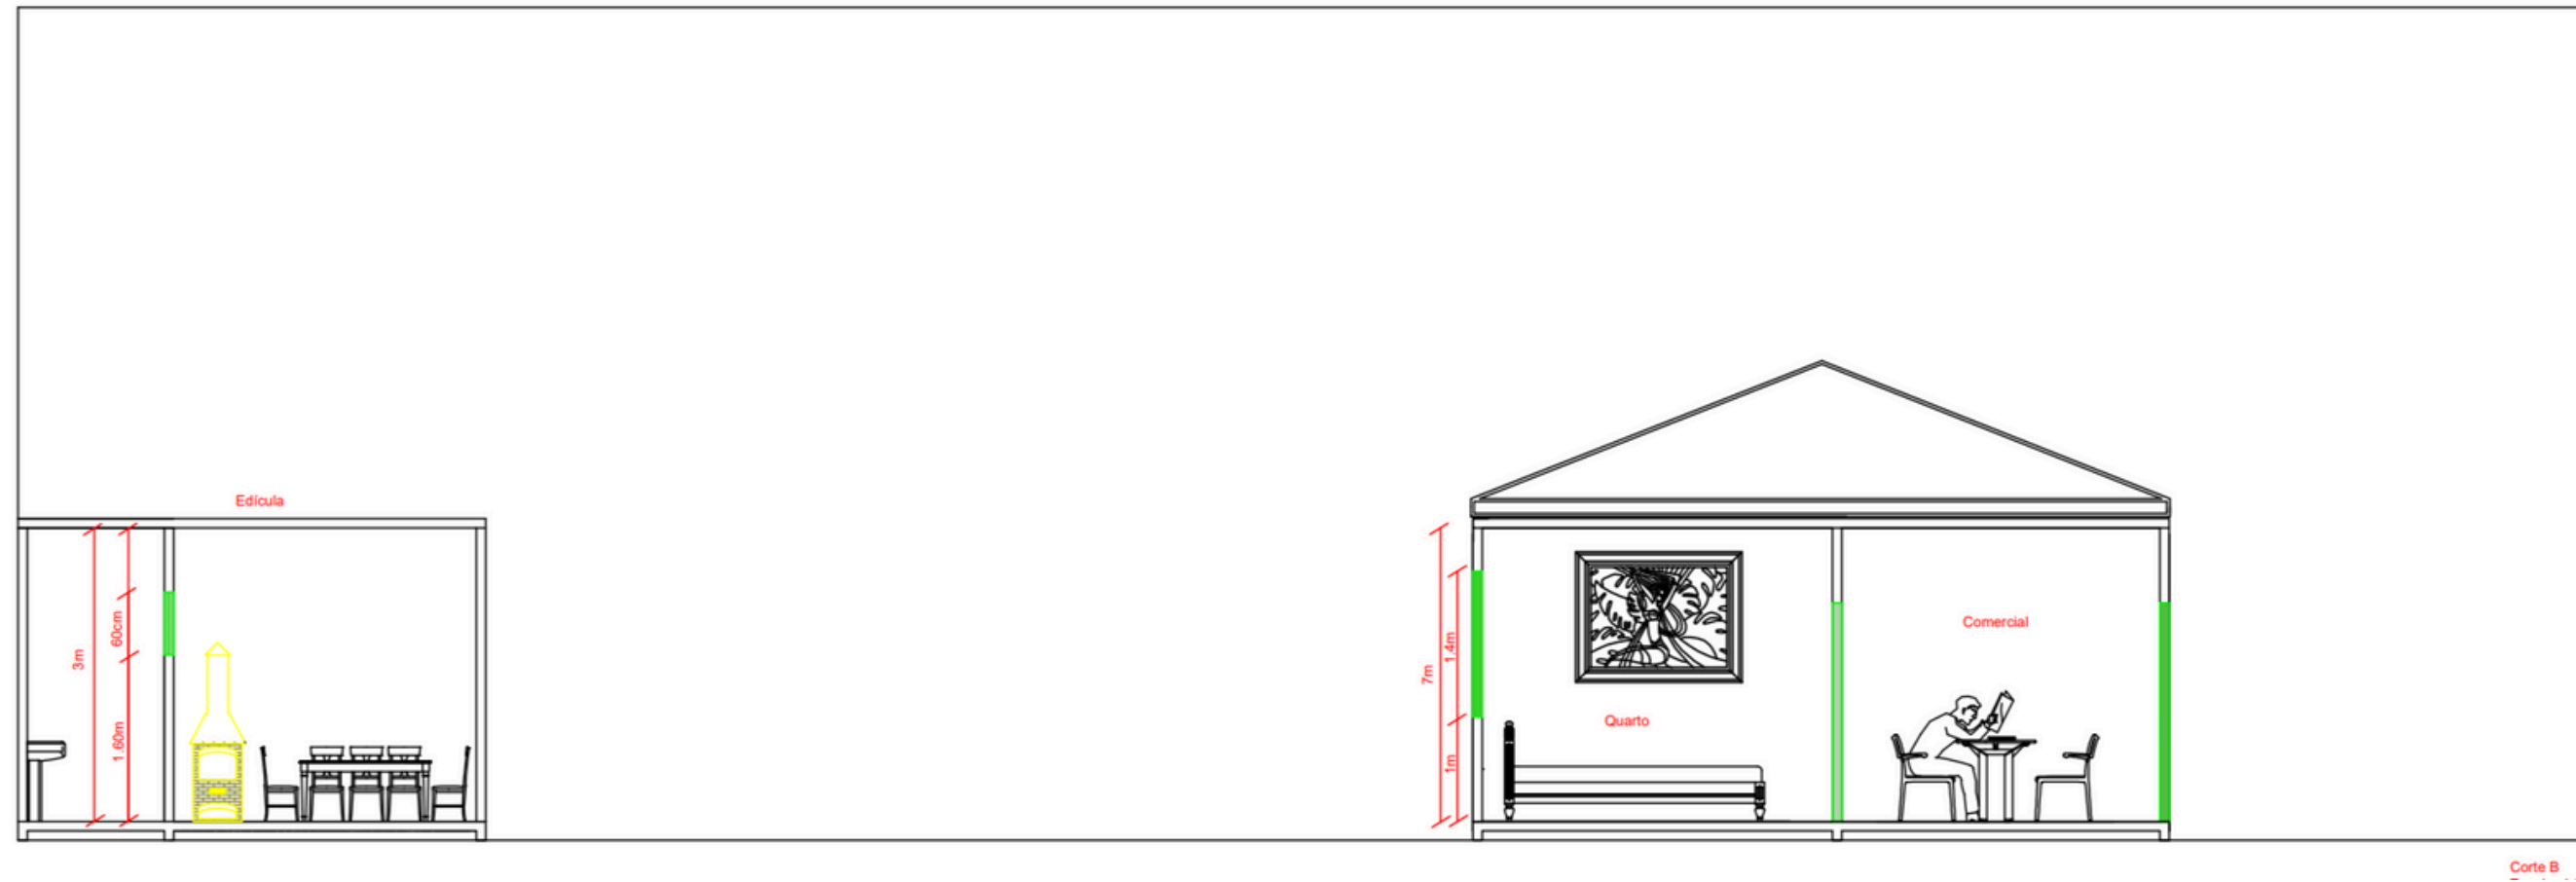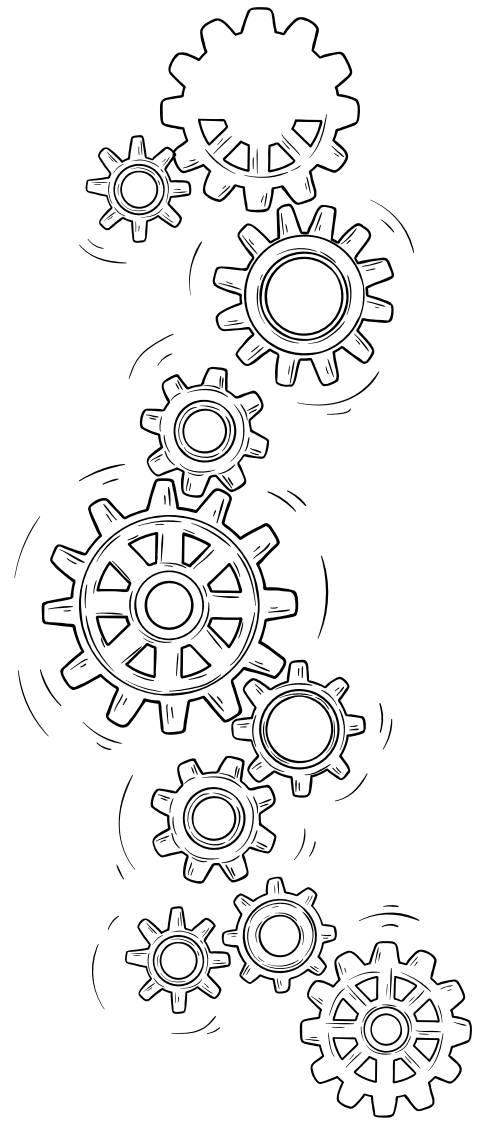

AutoCAD Projeto Arquitetônico Vista Frontal




Escala 1:50

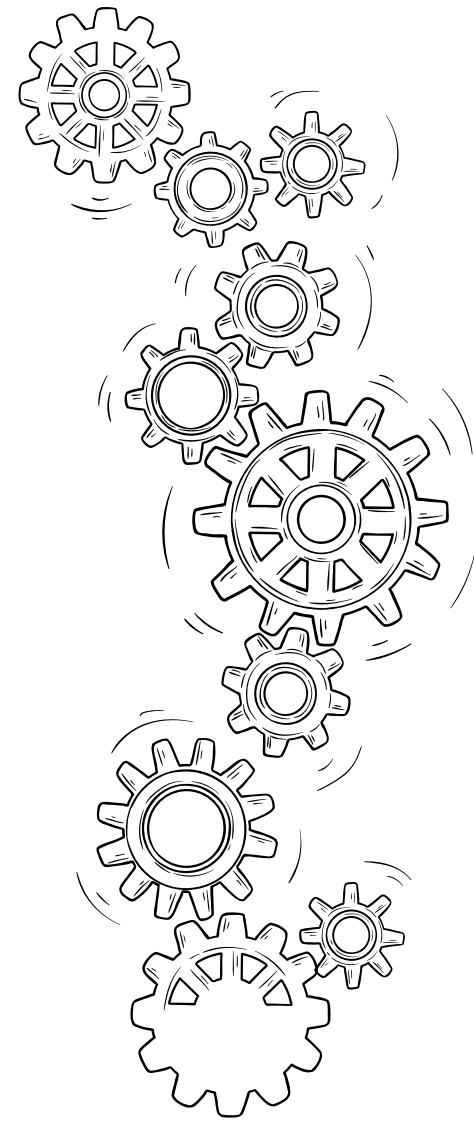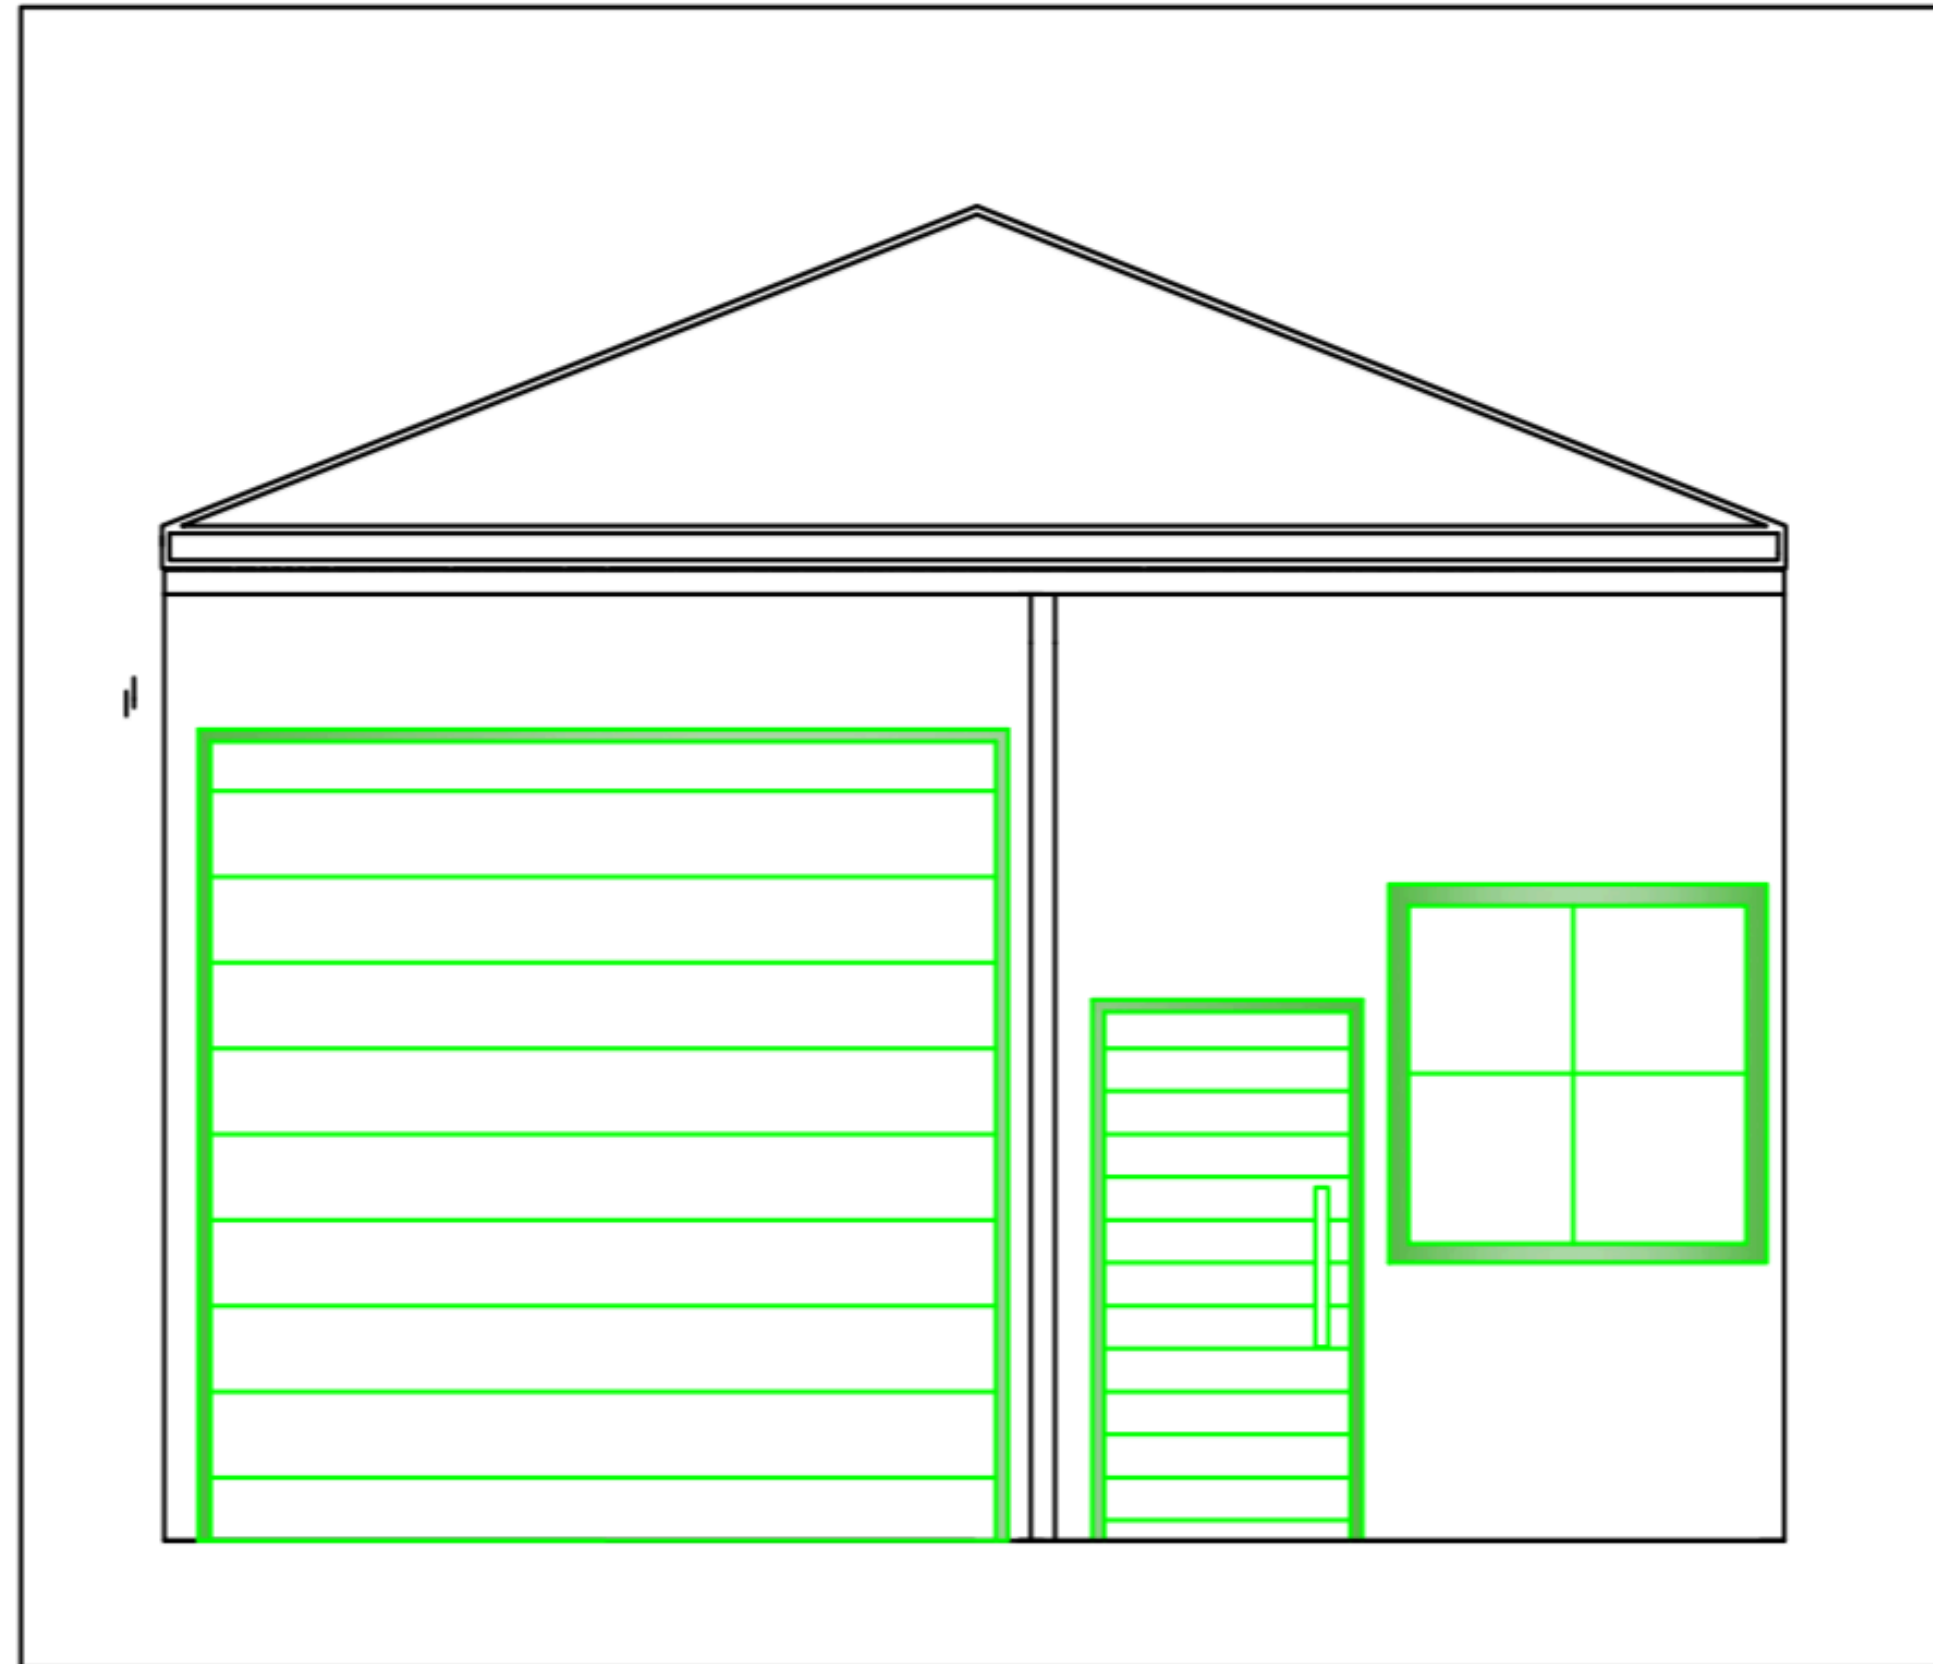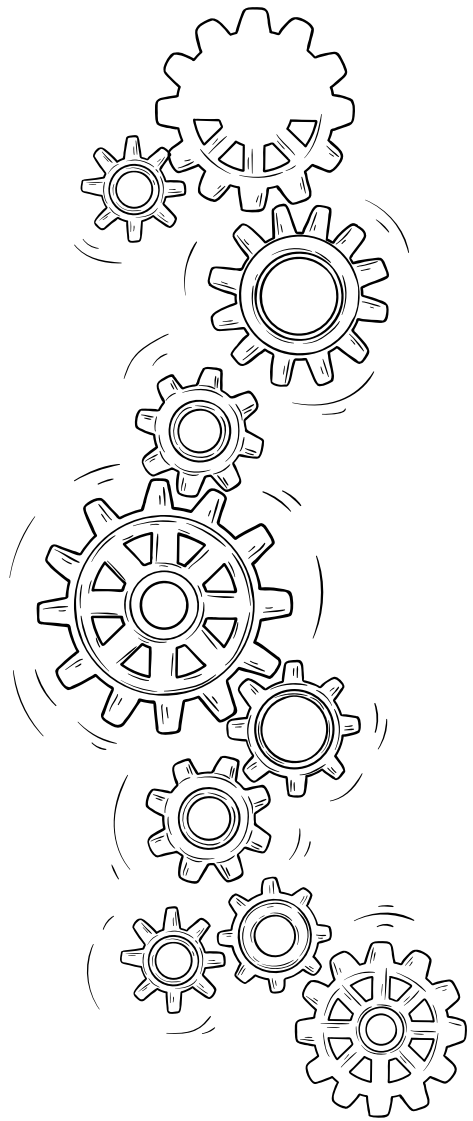

Elevação Frontal
Escala 1:50




Projeto Arquitetônico (Desenho)

Escala 1:100

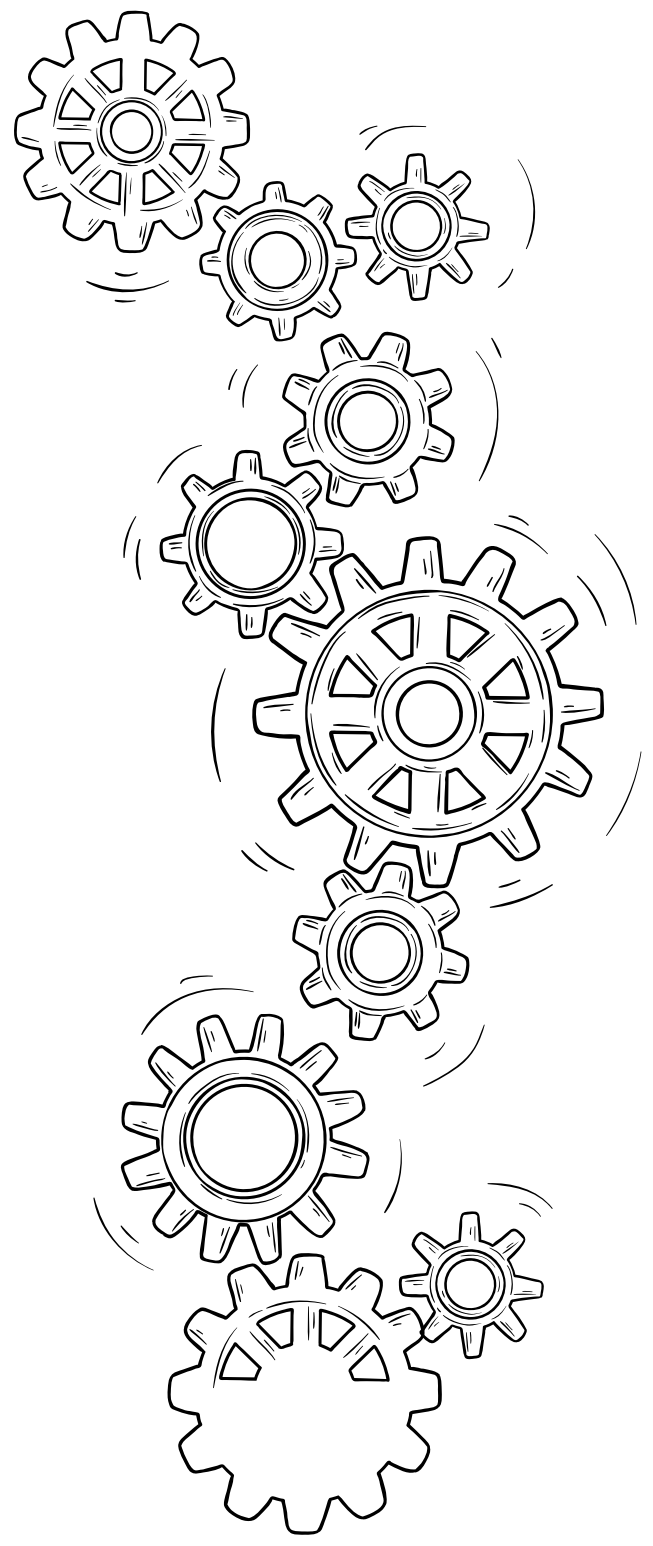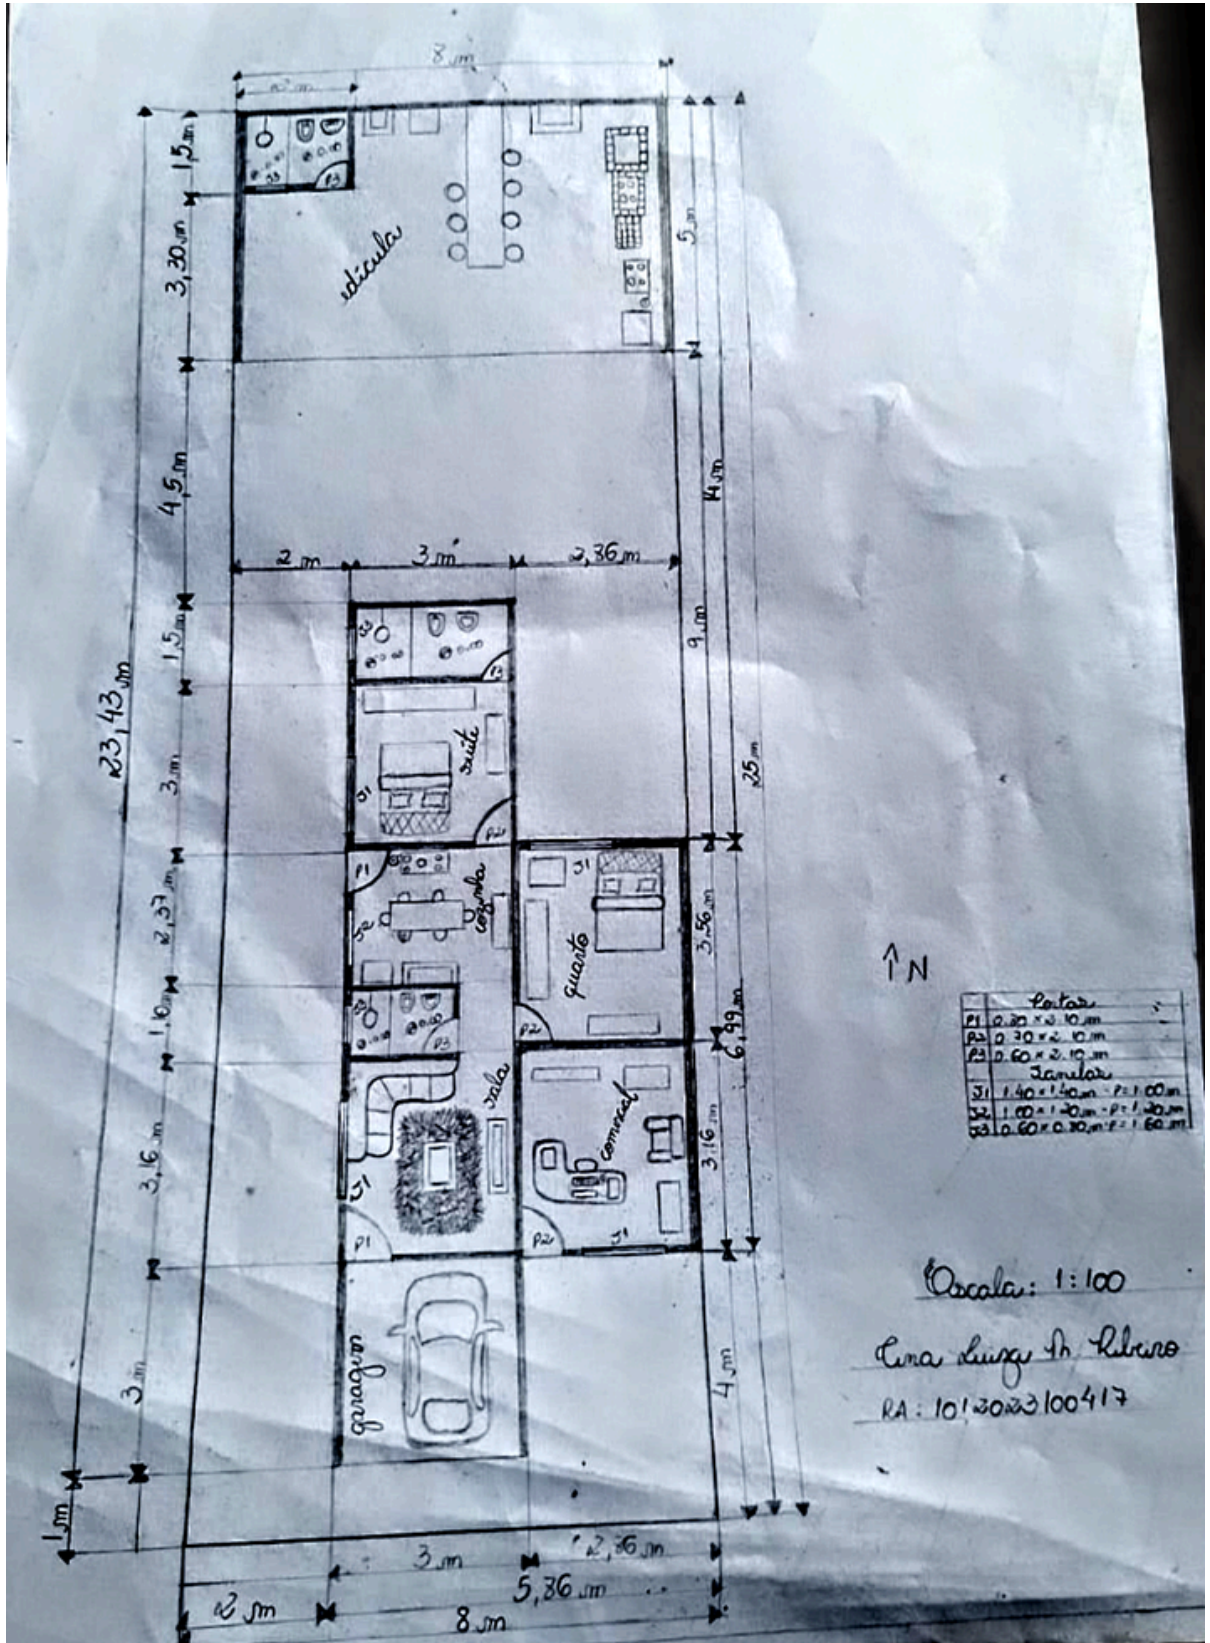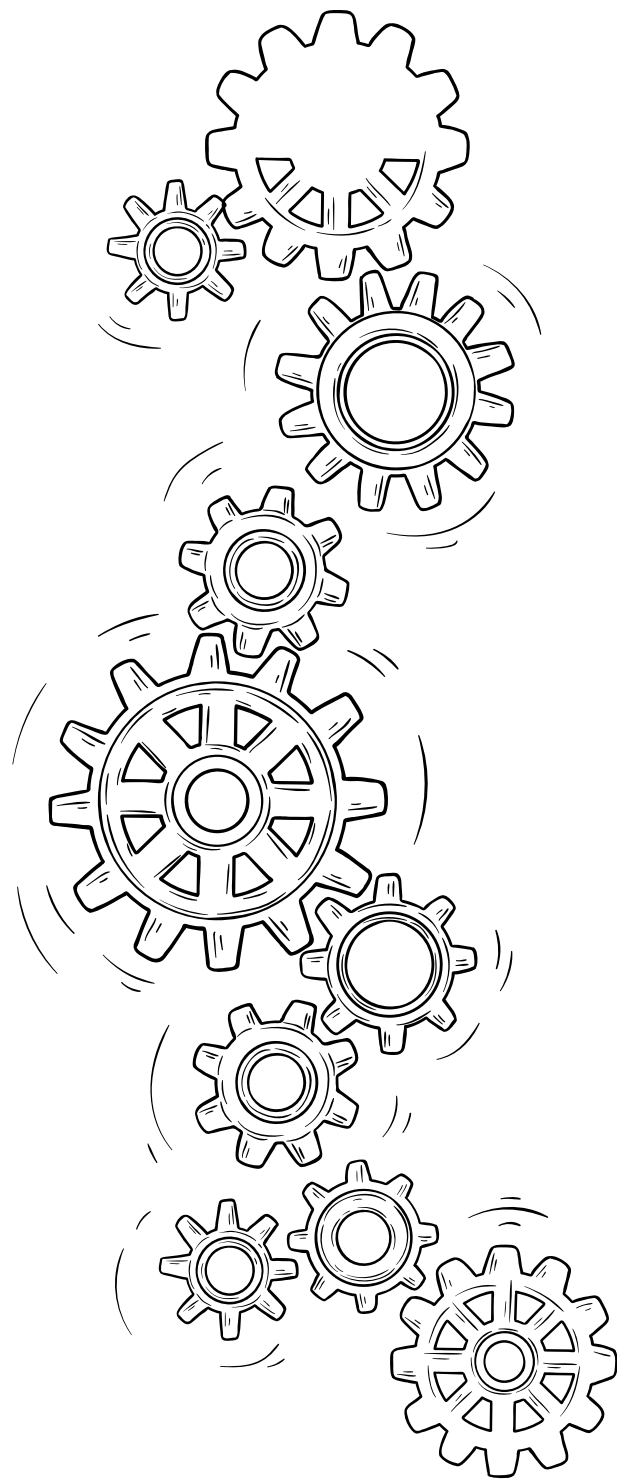




Projeto Arquitetônico Ângulo de 30°(Desenho)

Escala 1:50

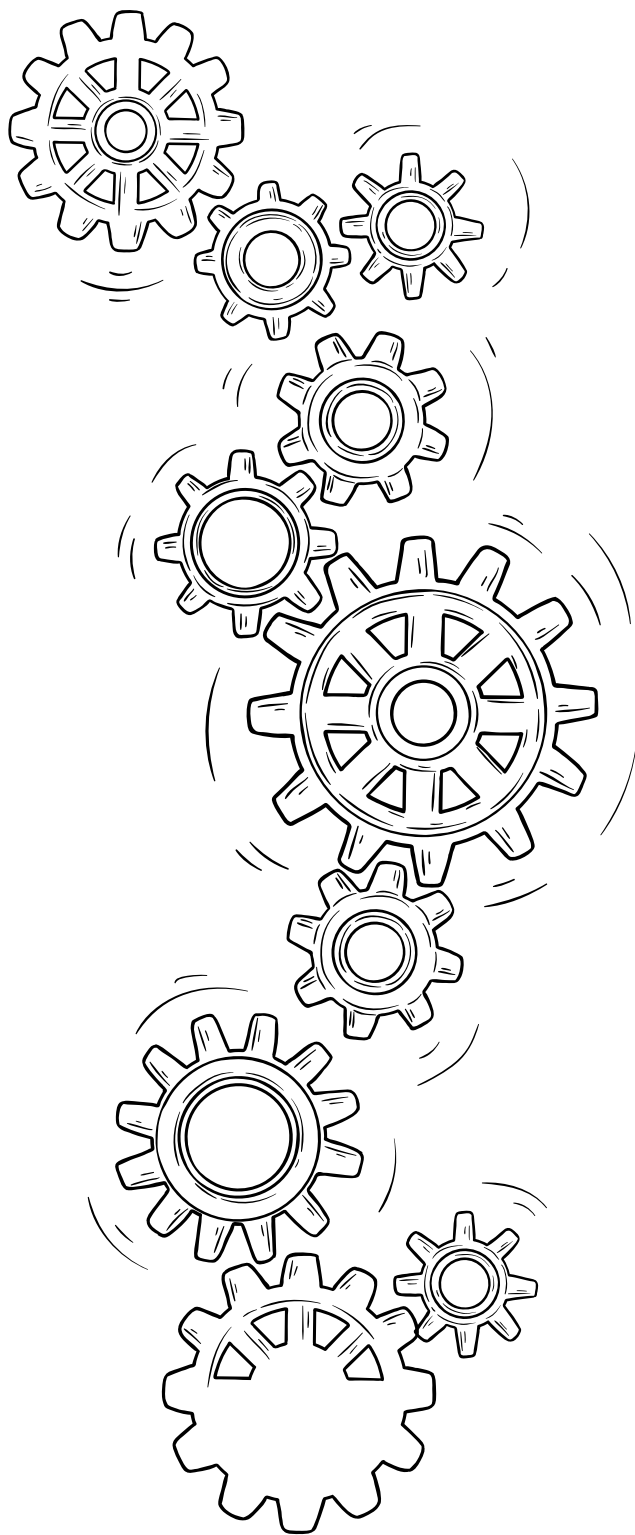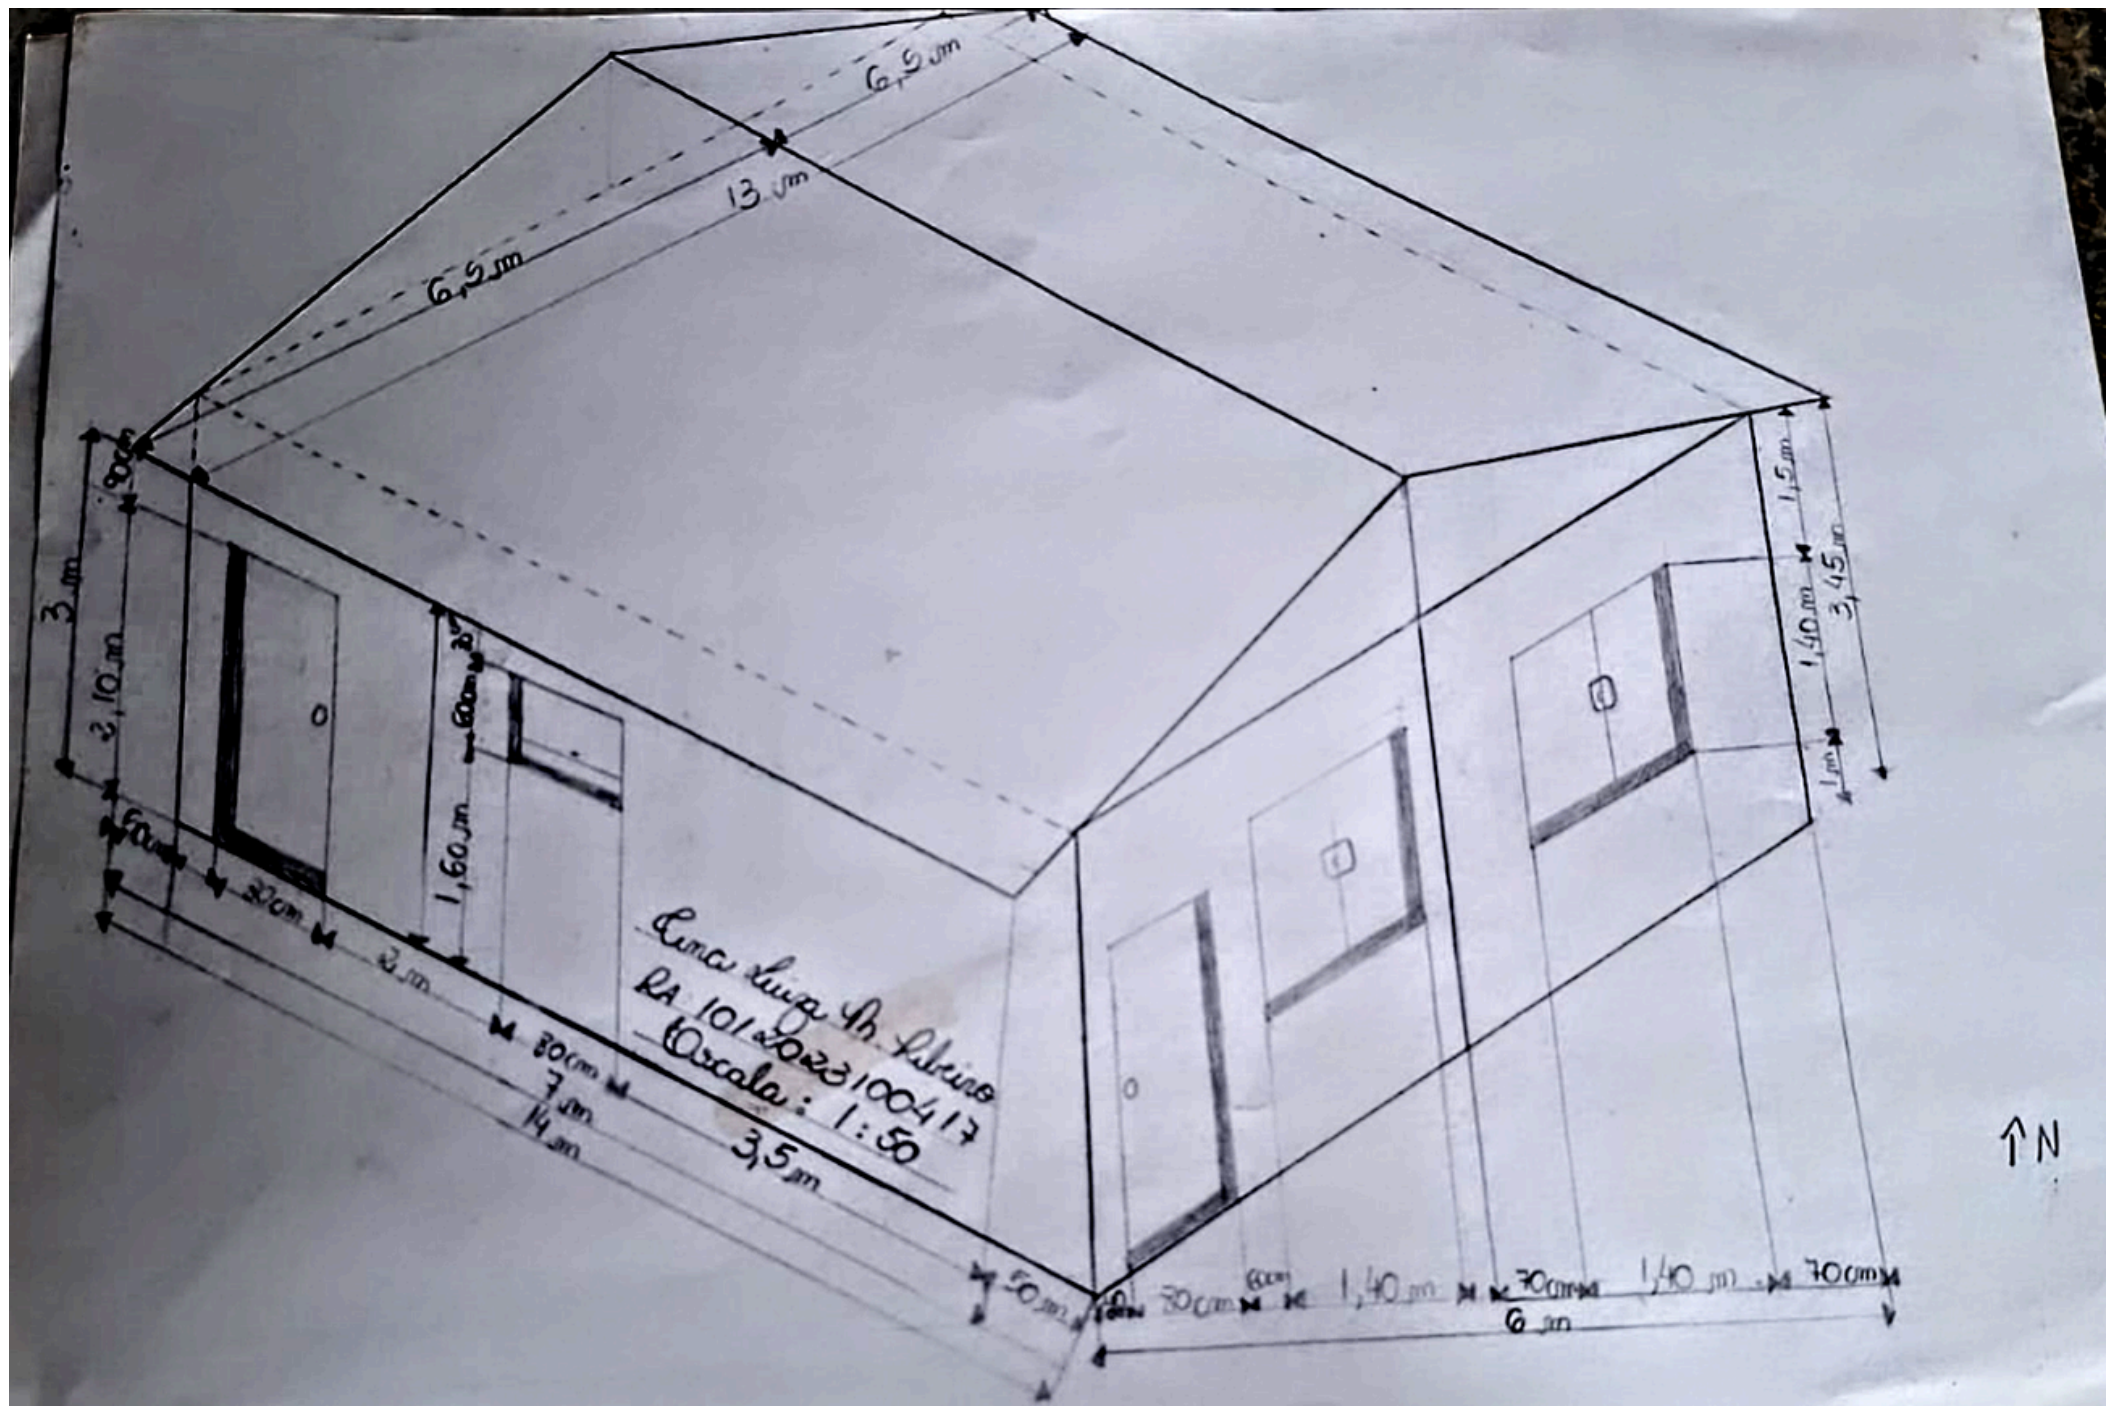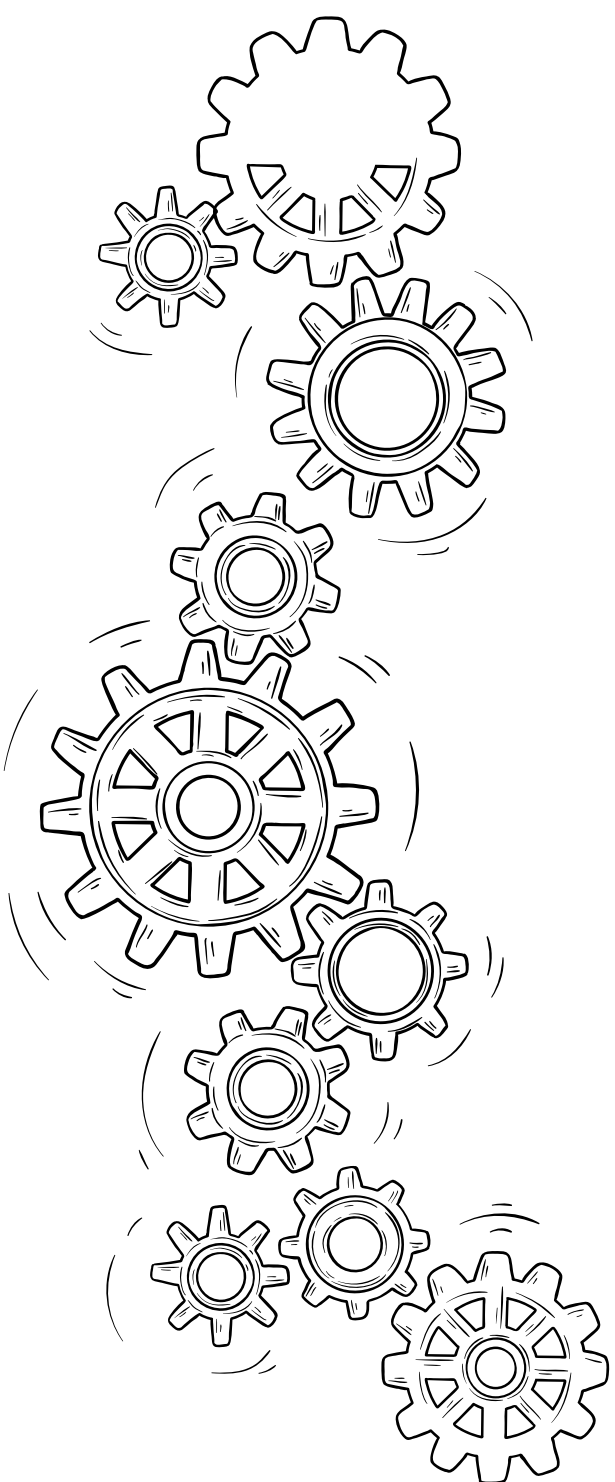

Projeto Arquitetônico Ampliação Banheiro Suíte (Desenho)

Escala 1:50

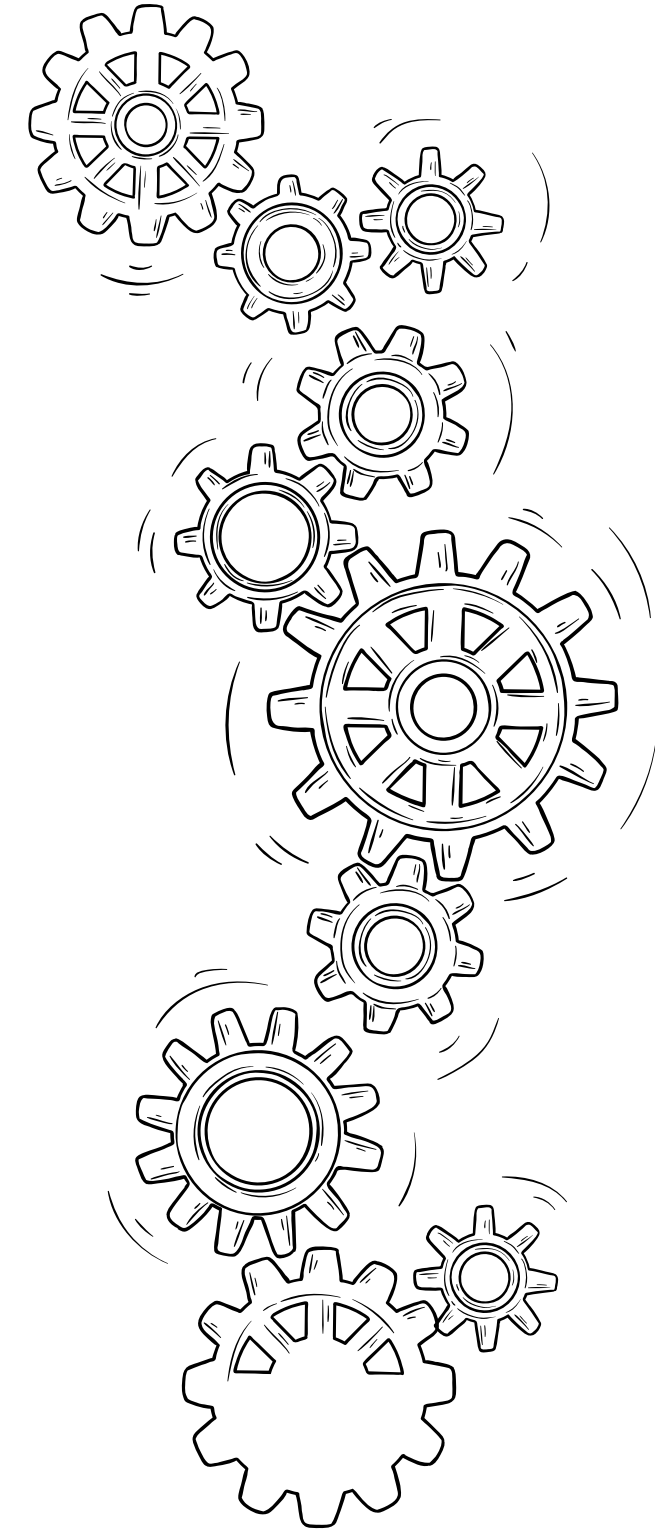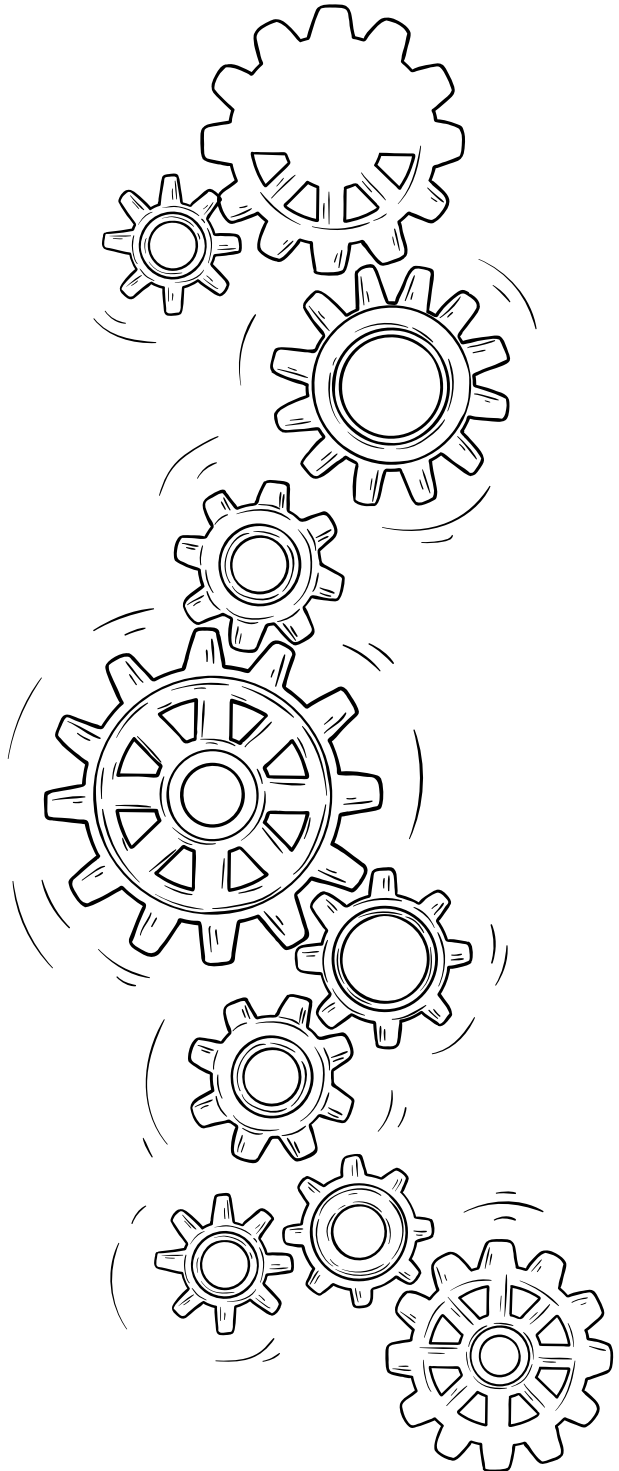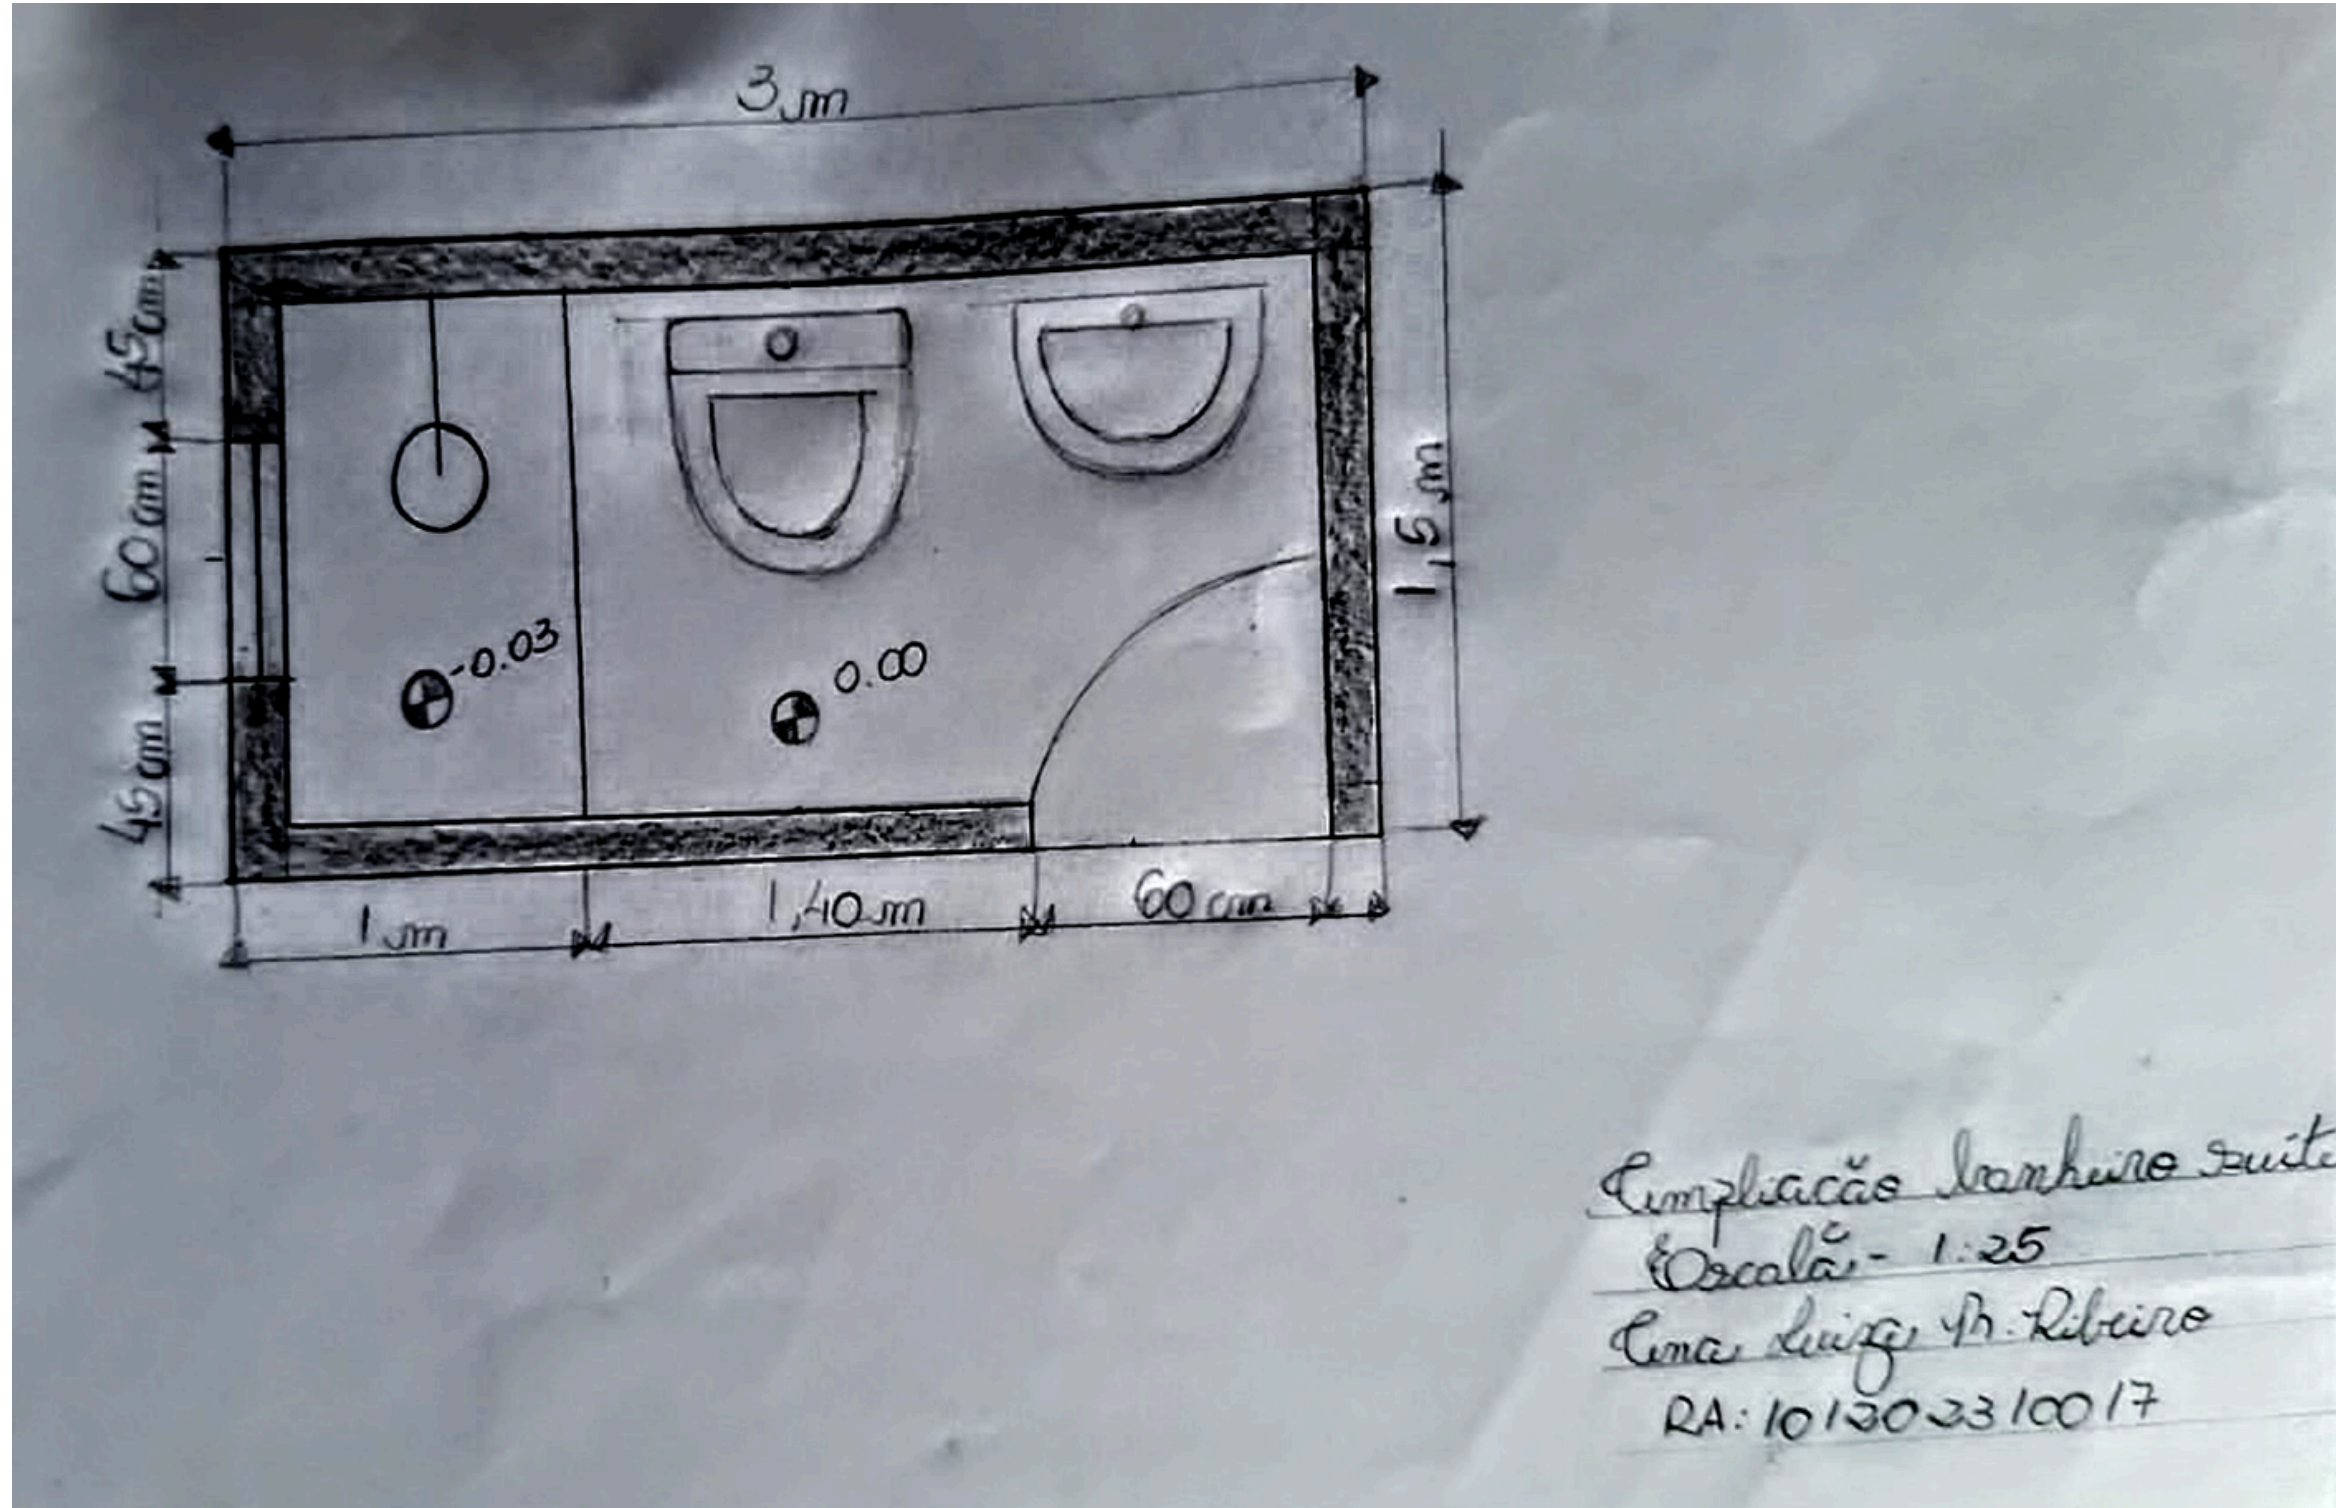

Obrigado a todos!



Ana Luiza

1012023100417

