



PLANTA BAIXA BANHEIRO
Esc. 1:25

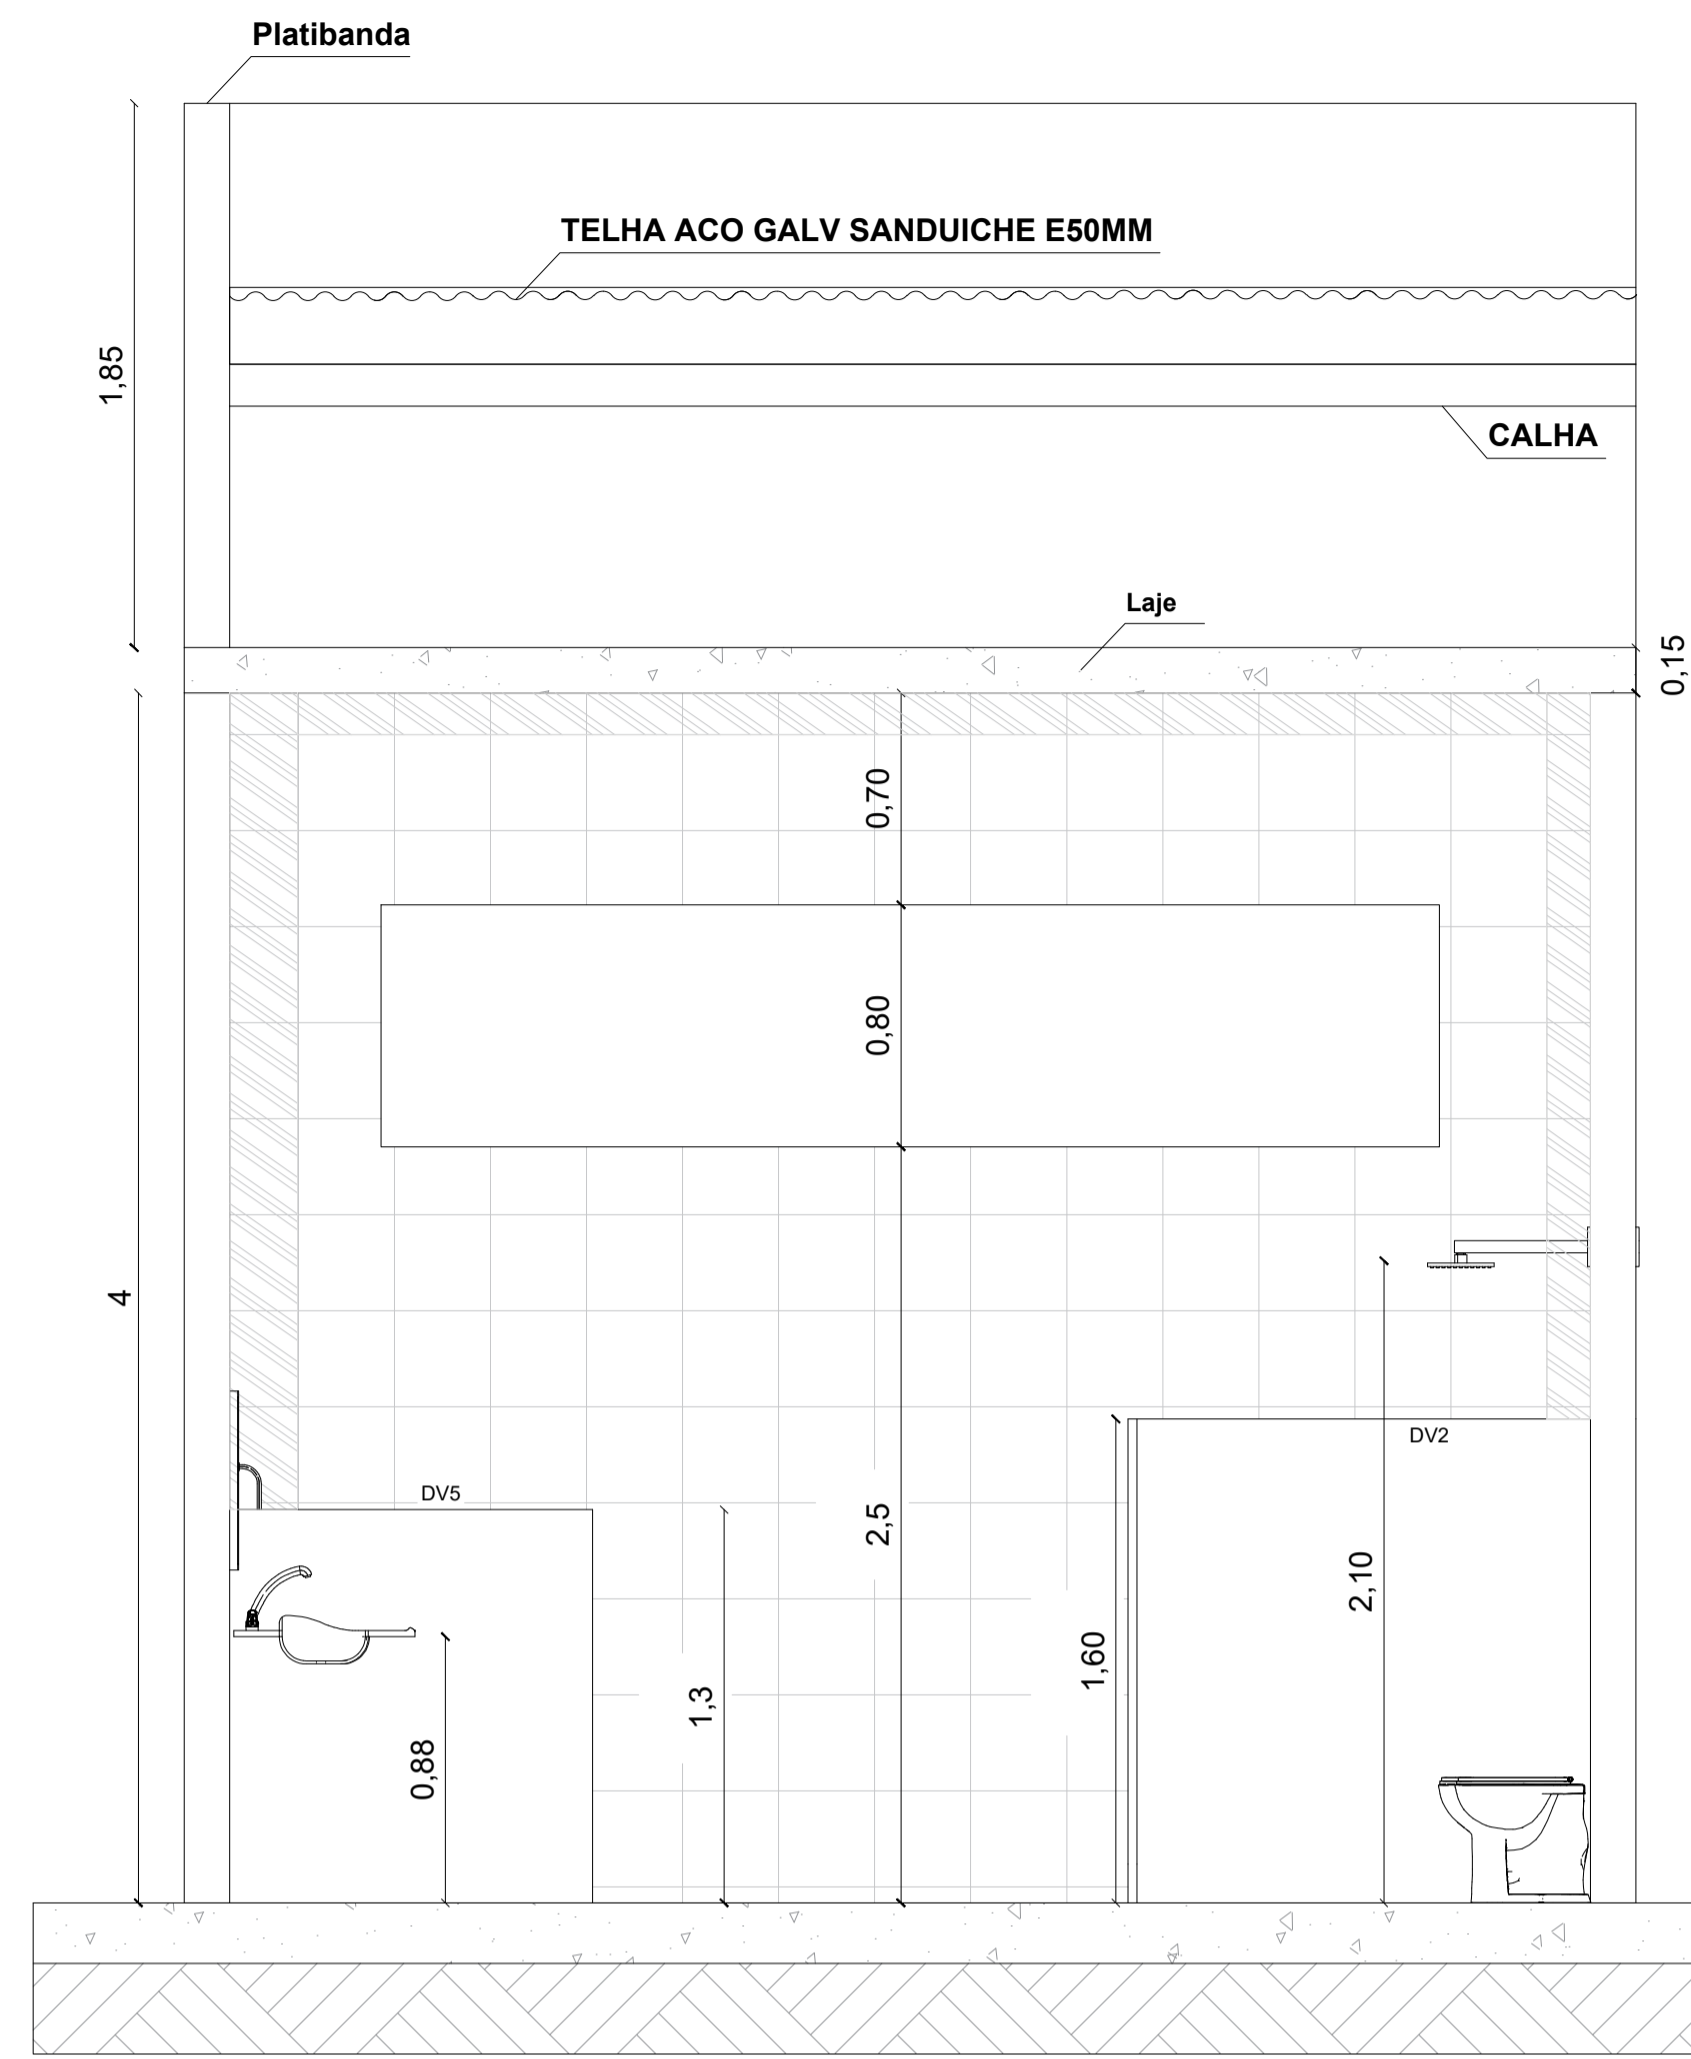

CORTE BANHEIRO AC
Esc. 1:25

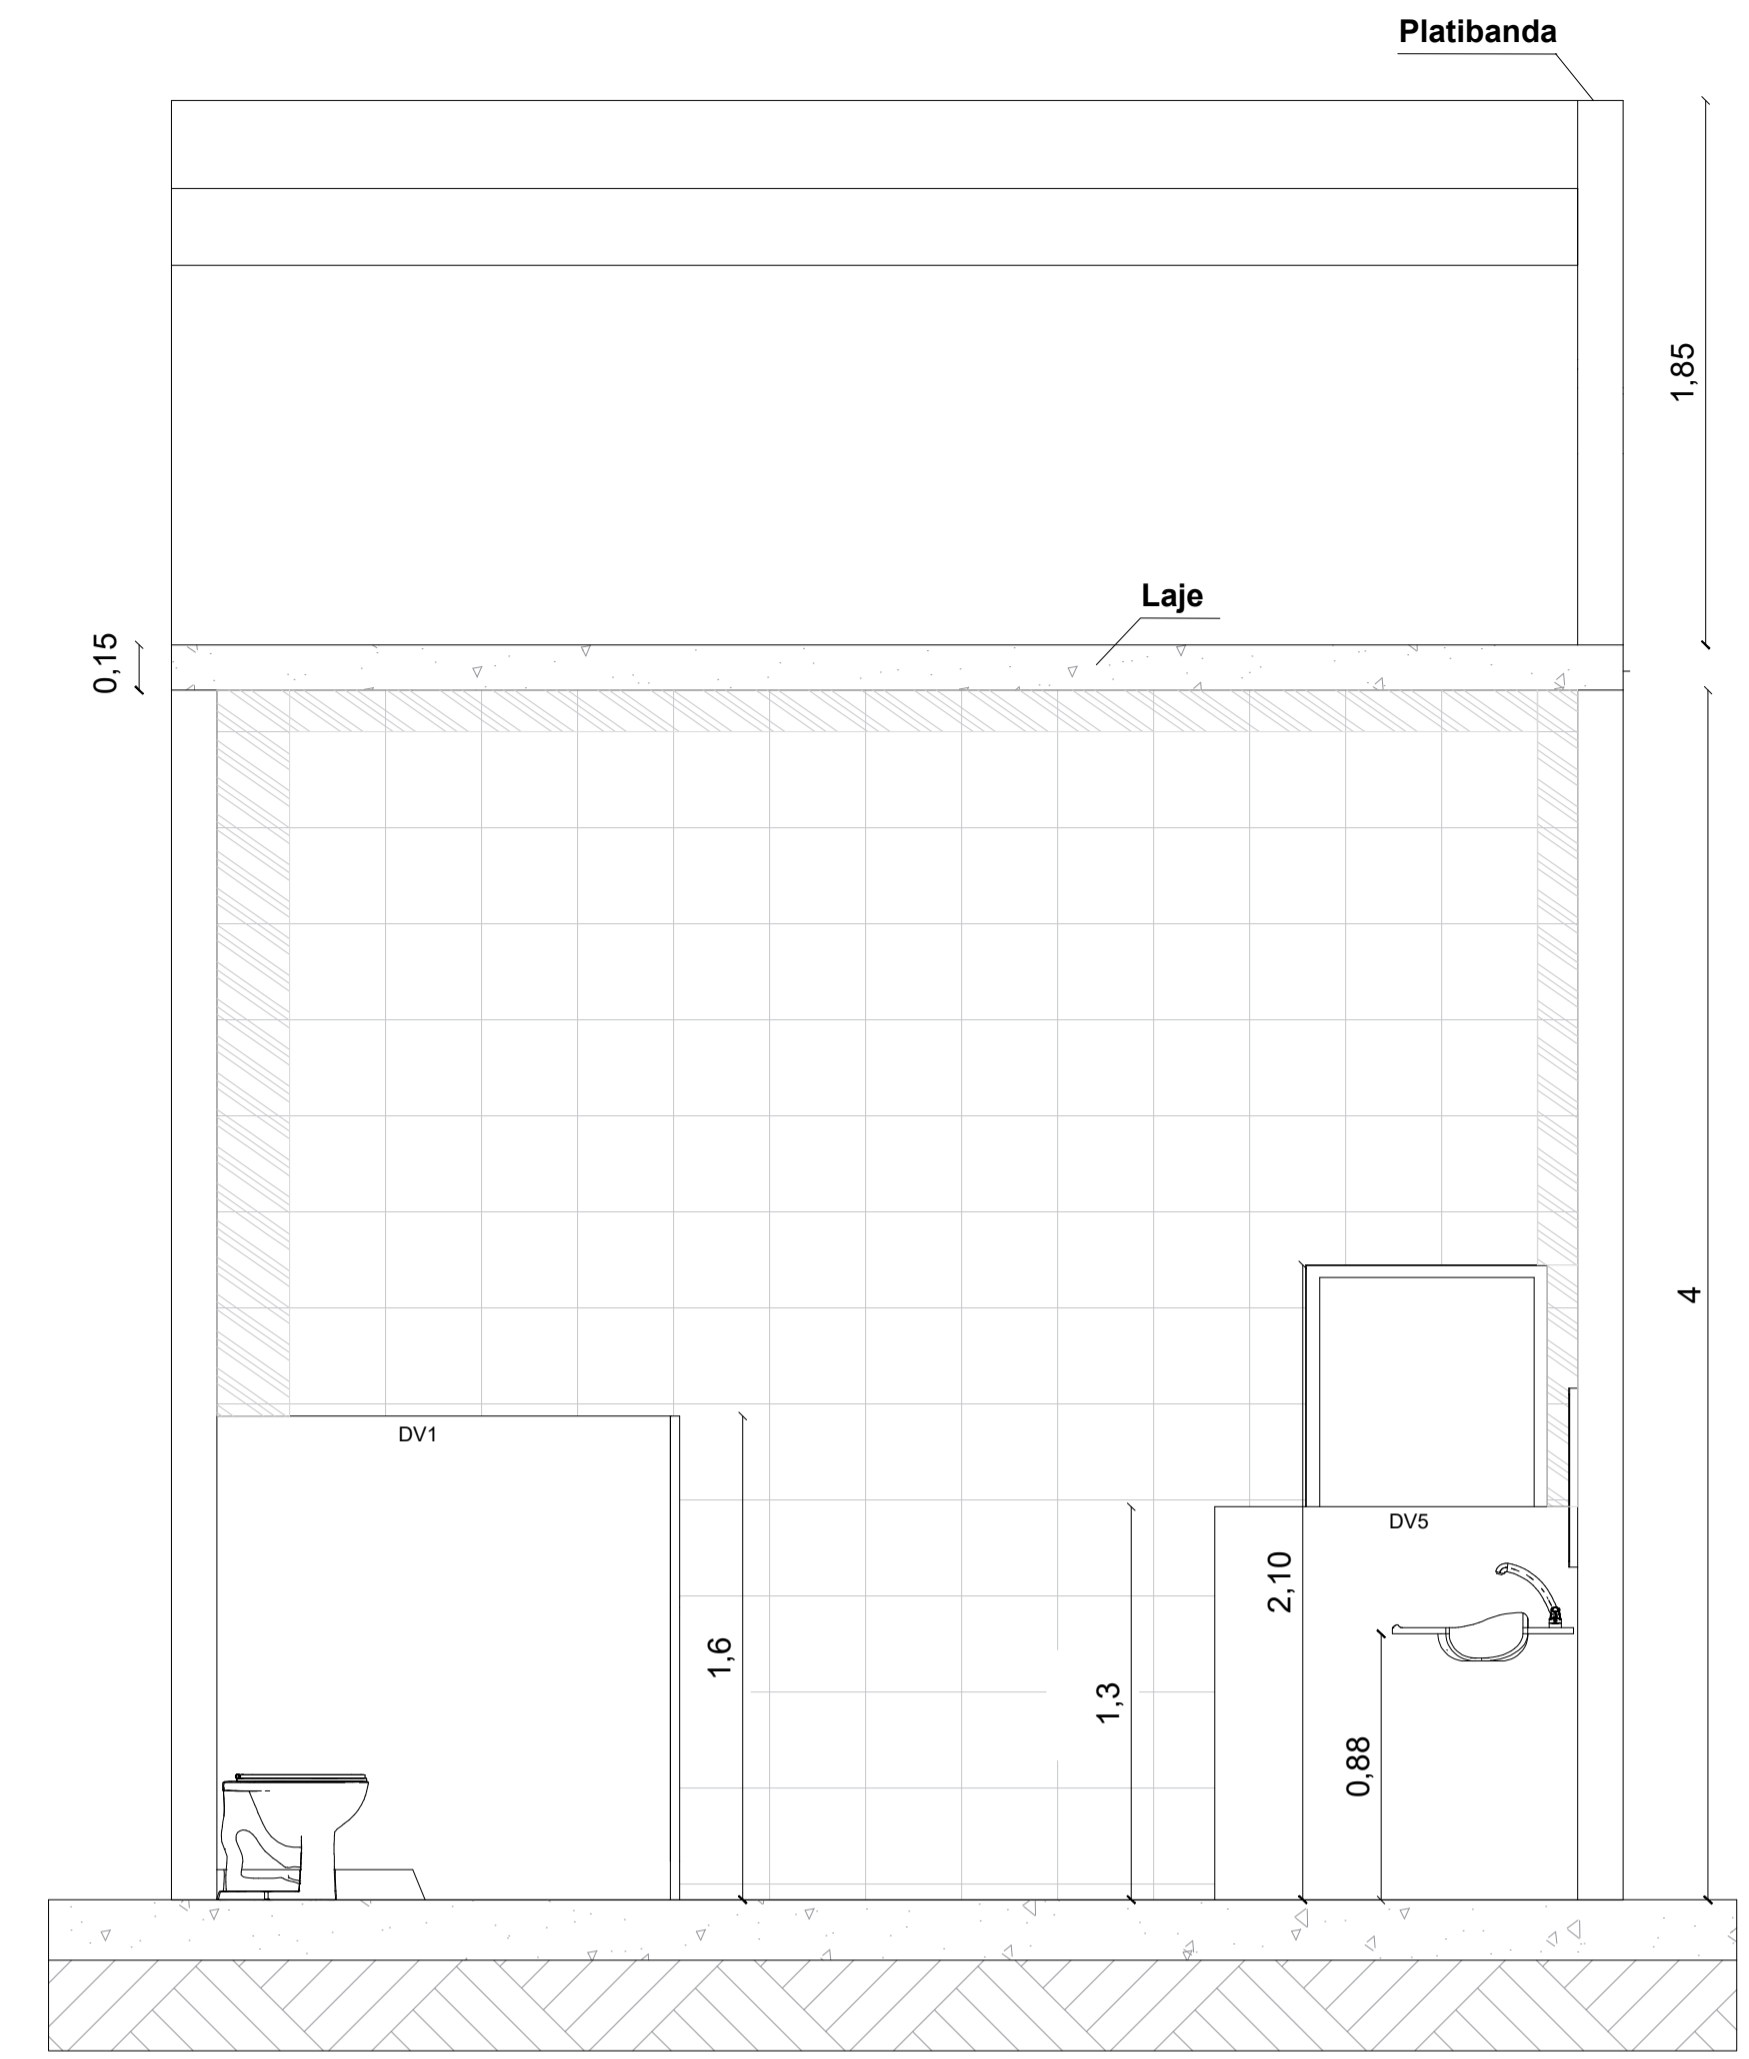

CORTE BANHEIRO AB
Esc. 1:25

PROJETO DE CONSTRUÇÃO

FOLHA: 2

OBJETO: CONSTRUÇÃO DE LASER CAMINHO DA FÉ
 PROPRIETÁRIO: CENTRO UNIVERSITÁRIO OCTÁVIO BASTOS (UNIFEOB)
 LOCAL: AV. DR. OCTÁVIO DA SILVA BASTOS, N: 2439
 ESTRITAMENTE RESIDÊNCIAL.
 MUNICÍPIO: SÃO JOÃO DA BOA VISTA - SP
 ESCALA: INDICADAS

LOCALIZAÇÃO SEM ESCALA:



PROPRIETÁRIO:

Unifeob
 CPF: xxx.xxx.xxx.xxx

RESP. TÉCNICO:

LEONARDO SILVEIRA
 ENGENHEIRO CIVIL
 CREA SP: 000000000

ÁREAS
 DO TERRENO: 240 m²
 DA CONSTRUÇÃO

DATA:
 ABRIL/2025

A.R.T.
 28027230230591461

