




Vista Frontal Estrutura
Esc. 1:100

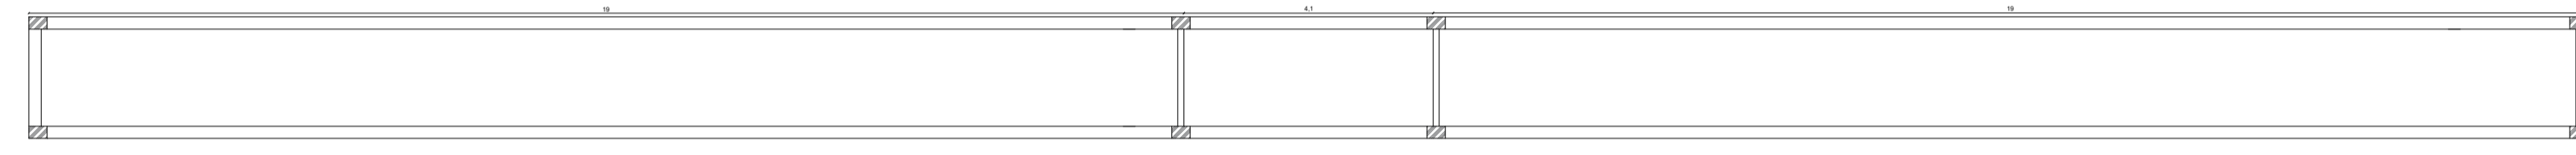

Vista Superior Passarela
Esc. 1:100

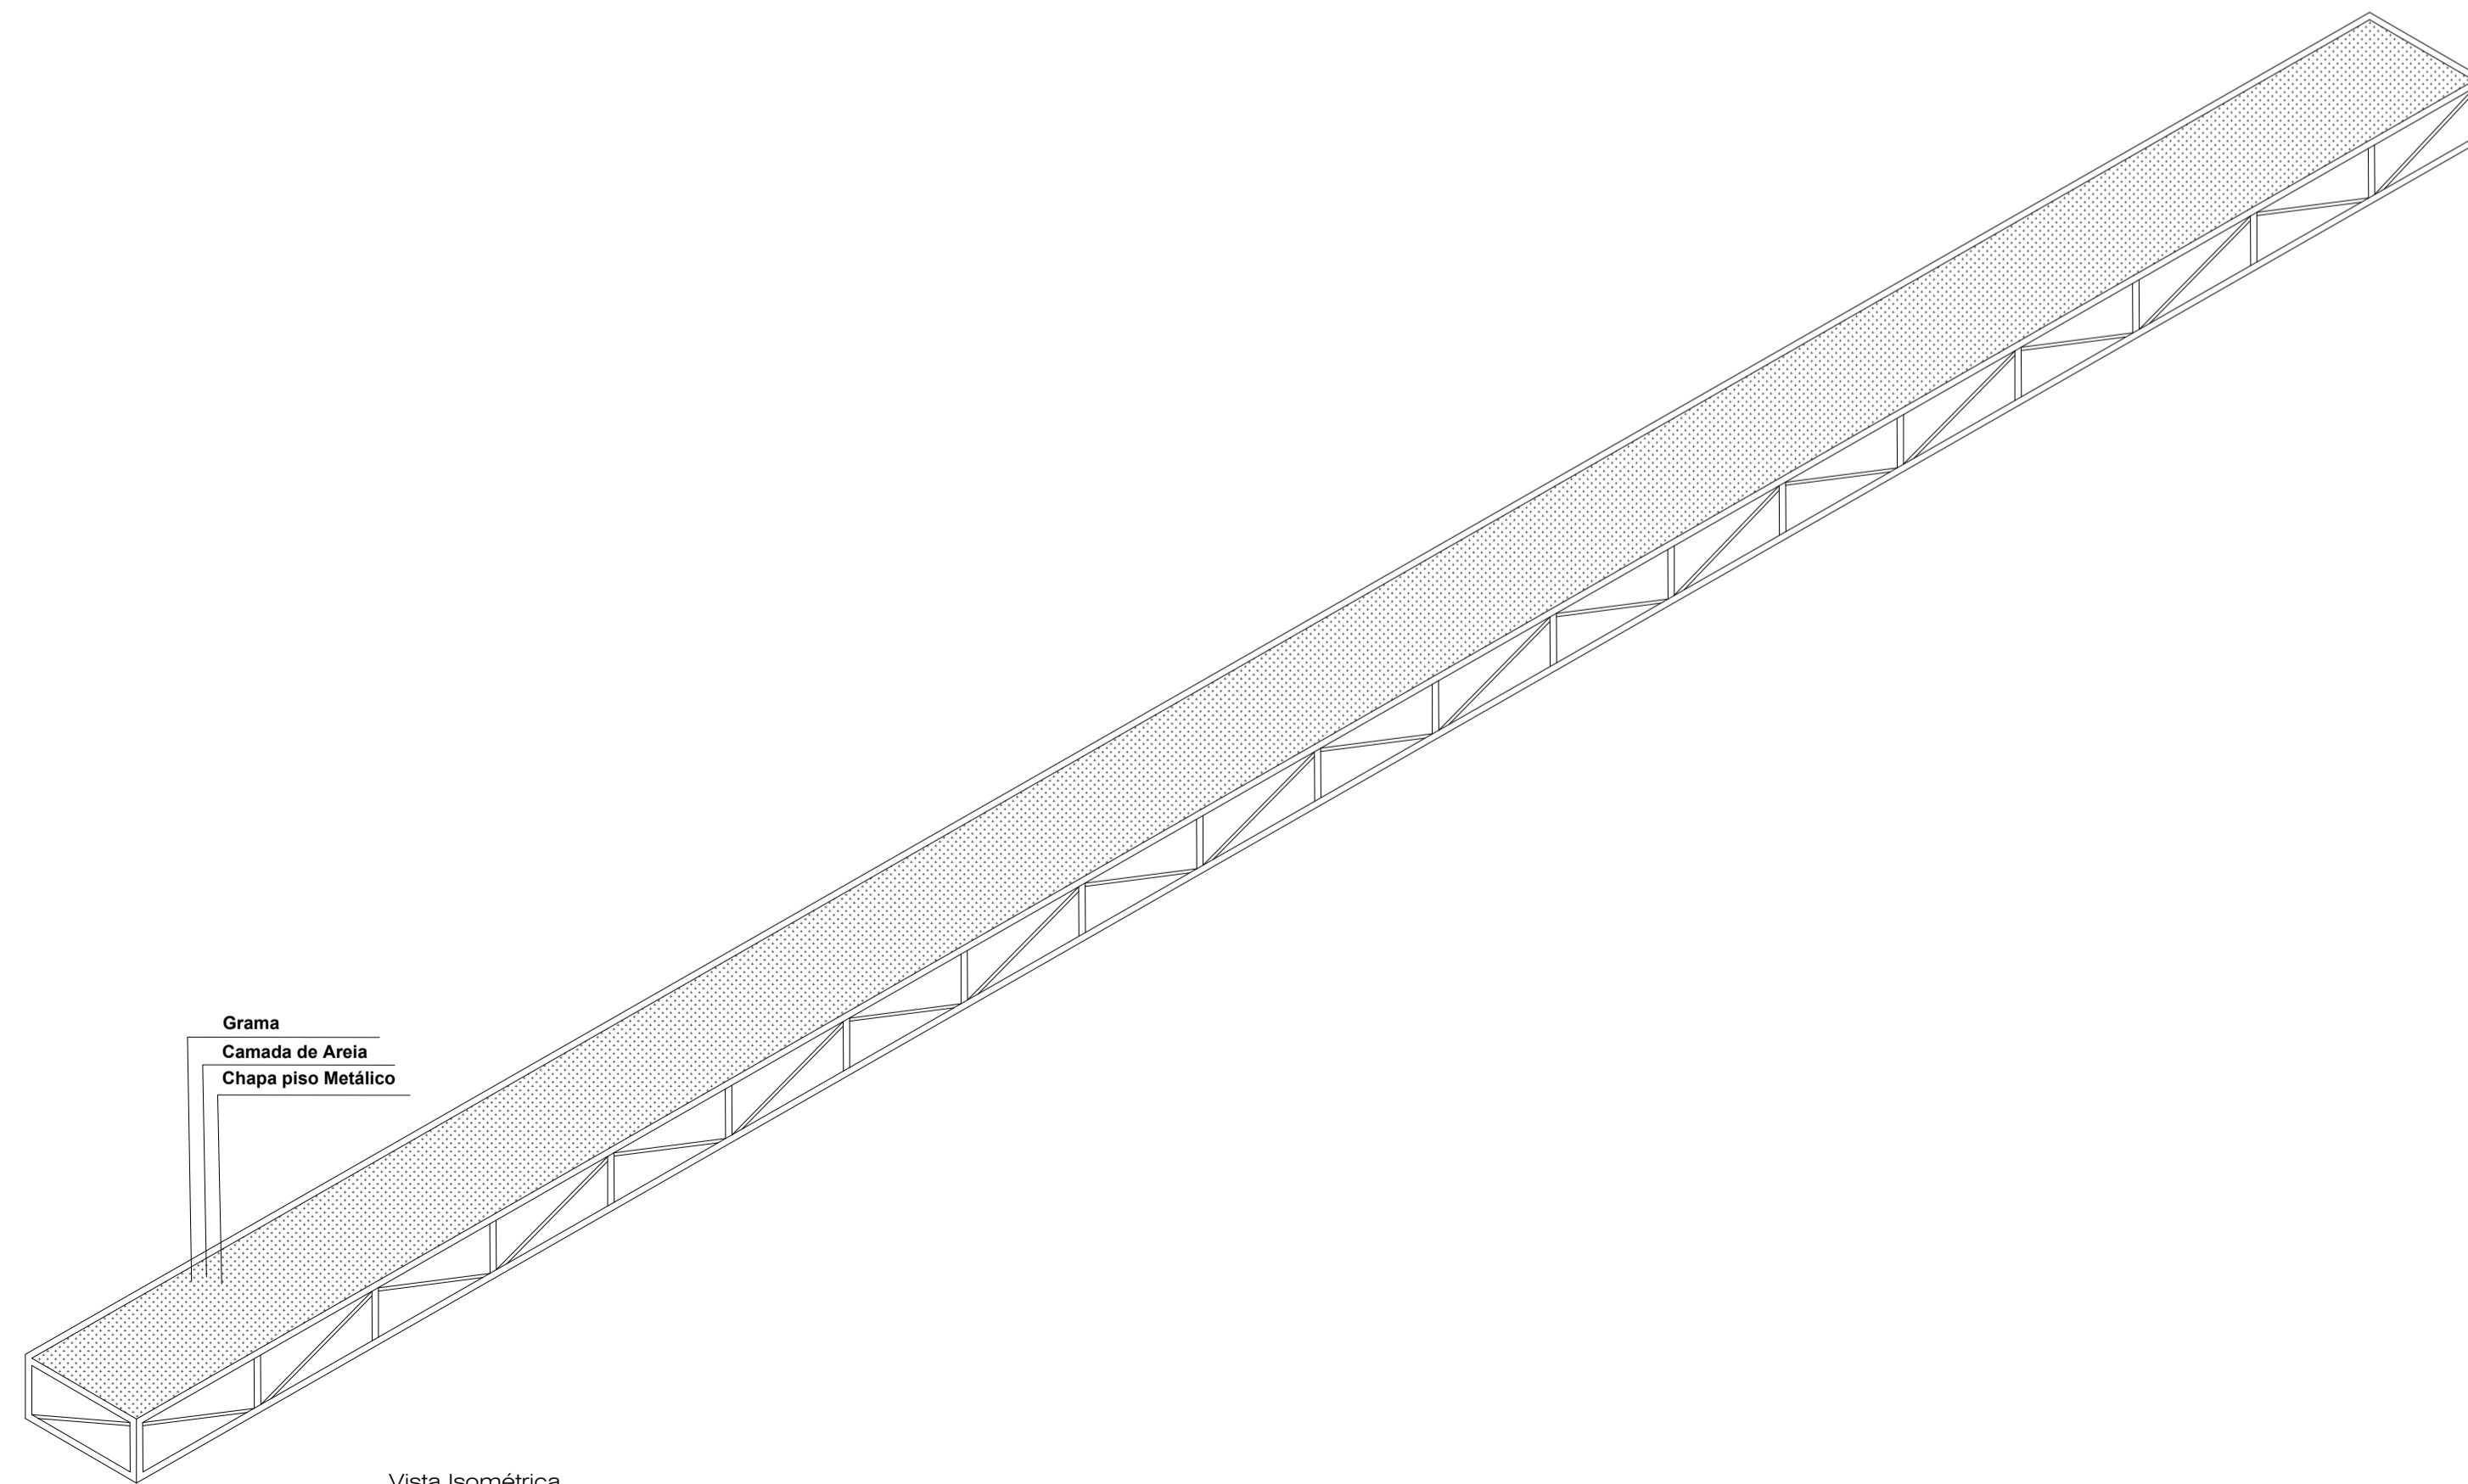

Vista Isométrica
Esc. 1:100

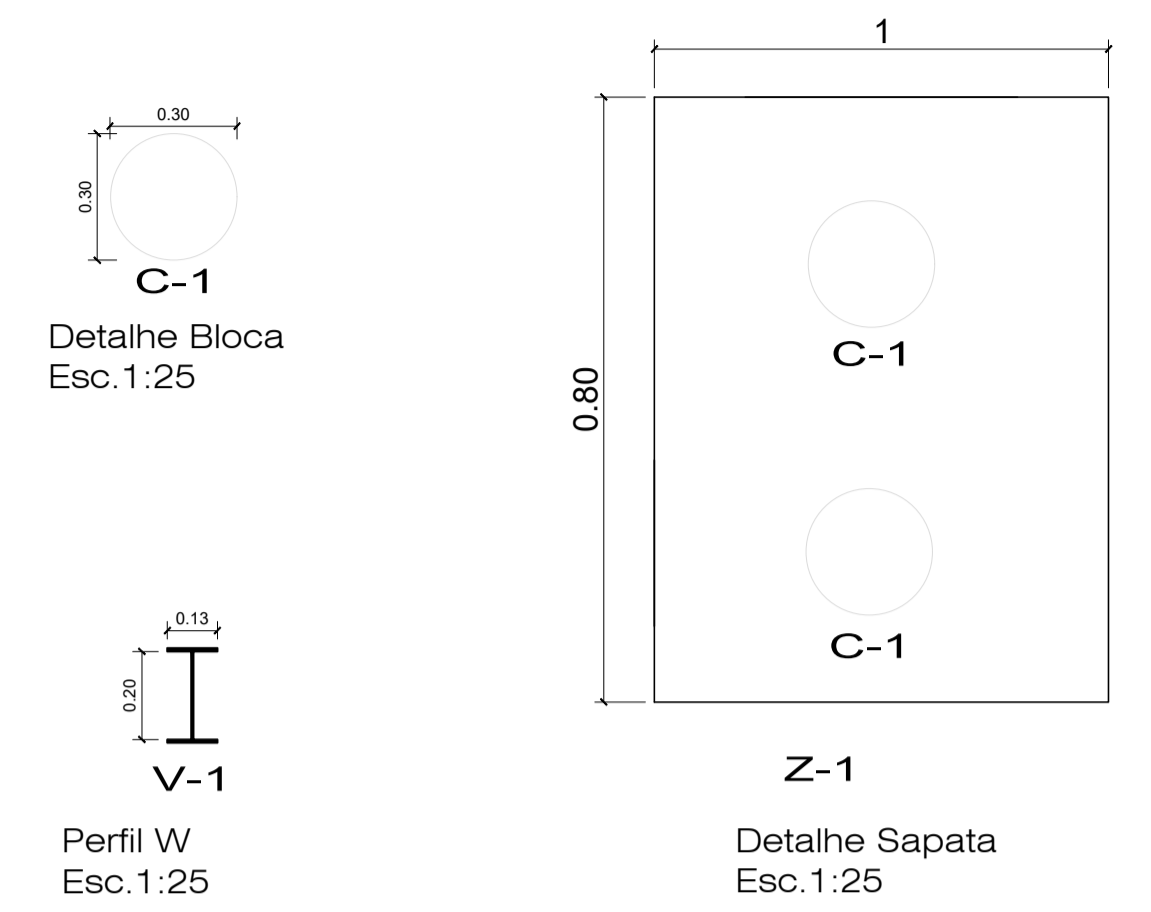

C-1
Detalhe Bloca
Esc. 1:25

V-1
Perfil W
Esc. 1:25

Z-1
Detalhe Sapata
Esc. 1:25

PEÇAS Estruturas		
NUMERAÇÃO	DIMENSÕES	MATERIAL
PF-1	8,46cmX15cm,24X6m	Aço
PF-2	7,5cmX15cmX6m	Aço
PF-3	8,46cmX15cm,24X6m	Aço
V-1	13cmX20cmX5m	Aço
PC-1	4cmX10cmX6m	Aço
PC-2	3,5cmX6,5cmX6m	Aço



Área de Estudo
Esc. 1:100

PROJETO DE CONSTRUÇÃO

FOLHA:
1

OBJETO: PROJETO ESTRUTURAL PASSARELA
 PROPRIETÁRIO: CENTRO UNIVERSITÁRIO OCTÁVIO BASTOS (UNIFEOB)
 LOCAL: AV. DR. OCTÁVIO DA SILVA BASTOS, N: 2439
 MUNICÍPIO: SÃO JOÃO DA BOA VISTA - SP
 ESCALA: INDICADAS

LOCALIZAÇÃO SEM ESCALA:

PROPRIETÁRIO:

Unifeob
CPF: xxx.xxx.xxx.xxx

RESP. TÉCNICO:

LEONARDO / FELIPE
ENGENHEIRO CIVIL
CREA SP: 000000000

DATA:
JUNHO/2025

A.R.T.
28027230230591461